

Société Nationale  
des  
Chemins de fer Belges  
Service de la Voie

GRUPE DE NAMUR.

Ligne 154  
Namur à Givet  
Gare d'


**YVOIR**

Plan d'ensemble.

Echelle 1/1000

Installations hydrauliques.

Direction du plan de Section		à la date du:	
985	13-12-1917	11	12-1919
1070	12-12-1917	11	12-1919
1070	12-12-1917	11	12-1919



L'eau d'une source sortant du rocher est captée dans un réservoir en maçonnerie de 100x100x100 muni à sa partie supérieure d'un tuyau d'évacuation de trop plein. Cette source donne environ 500 l. à la minute, soit 30 m<sup>3</sup> heure.

Eau potable  
Légende:  
A Cave au compteur  
B Bornes fontaines  
C Bouches d'incendie

TABLEAU DES A.S.

N <sup>o</sup>	TYPE D'AS	DEVIATION
2	F4 - H3	Droite
3	F4 - H3	Gauche
4	F3 - H3	Droite
5	F3 - H3	Droite
8	F3 - H3	Droite
9	F4 - H3	Droite
10	3 directions (50kg)	
11	F3 - H3	Droite
12	F3 - H3	Gauche
13	45kg N.B. angle: 0,09	Gauche
14	F3 - H3	Gauche
15	T.D. H3 - V3 - H3	
16	F4 - H3	Gauche
17	45kg N.B. angle: 0,09	Gauche
18	3 directions (50kg)	
19	F3 - H3	Gauche
20	F3 - H3	
21	F4 - H3	Droite

N.B. Les installations hydrauliques figurent au présent plan.