




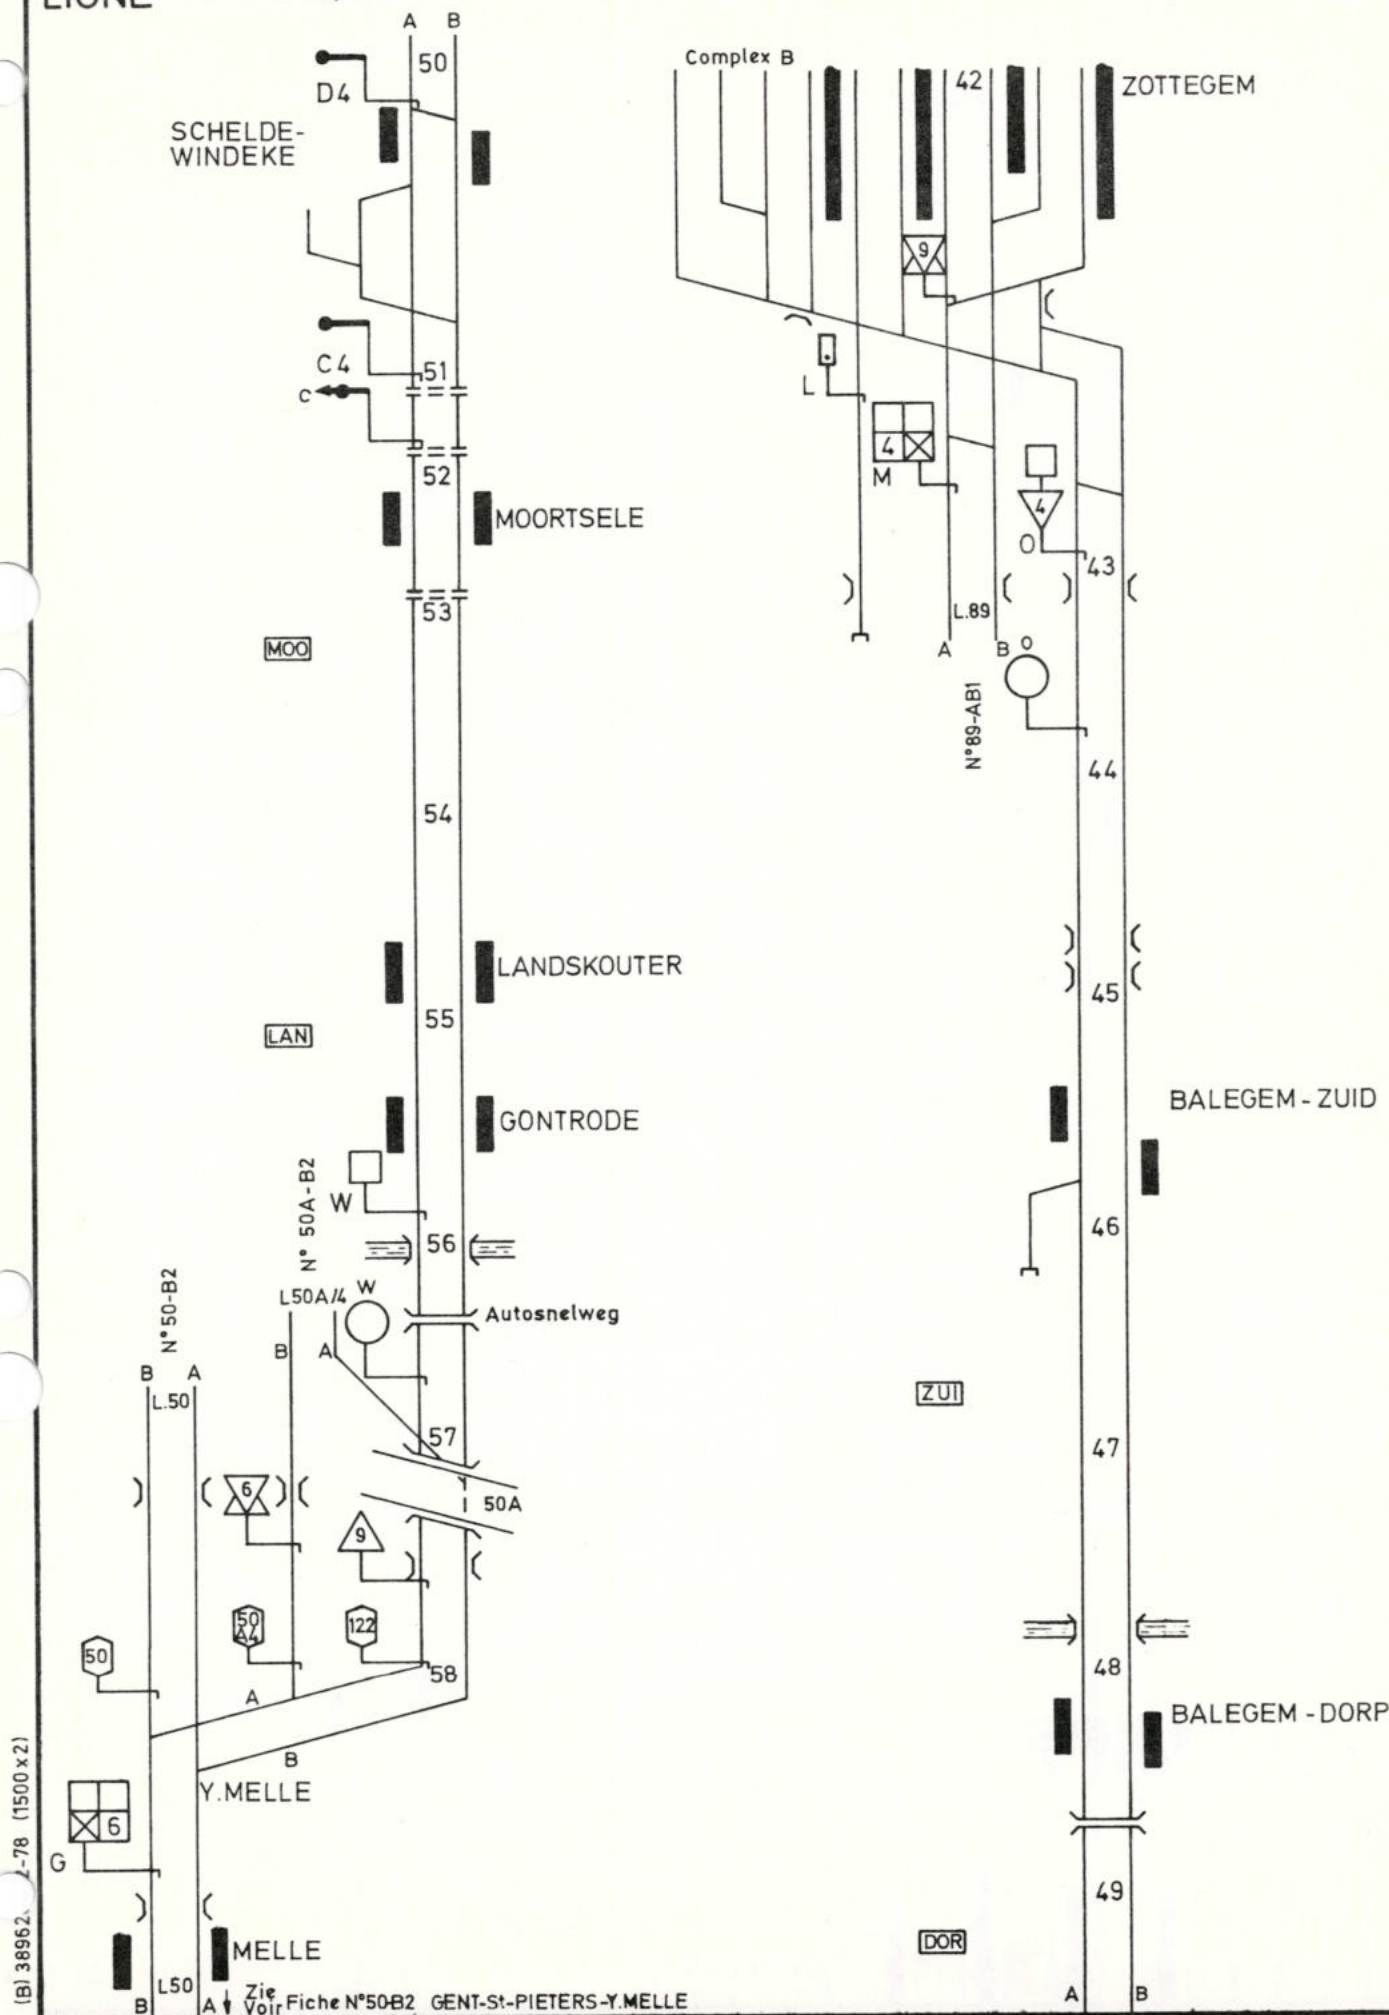

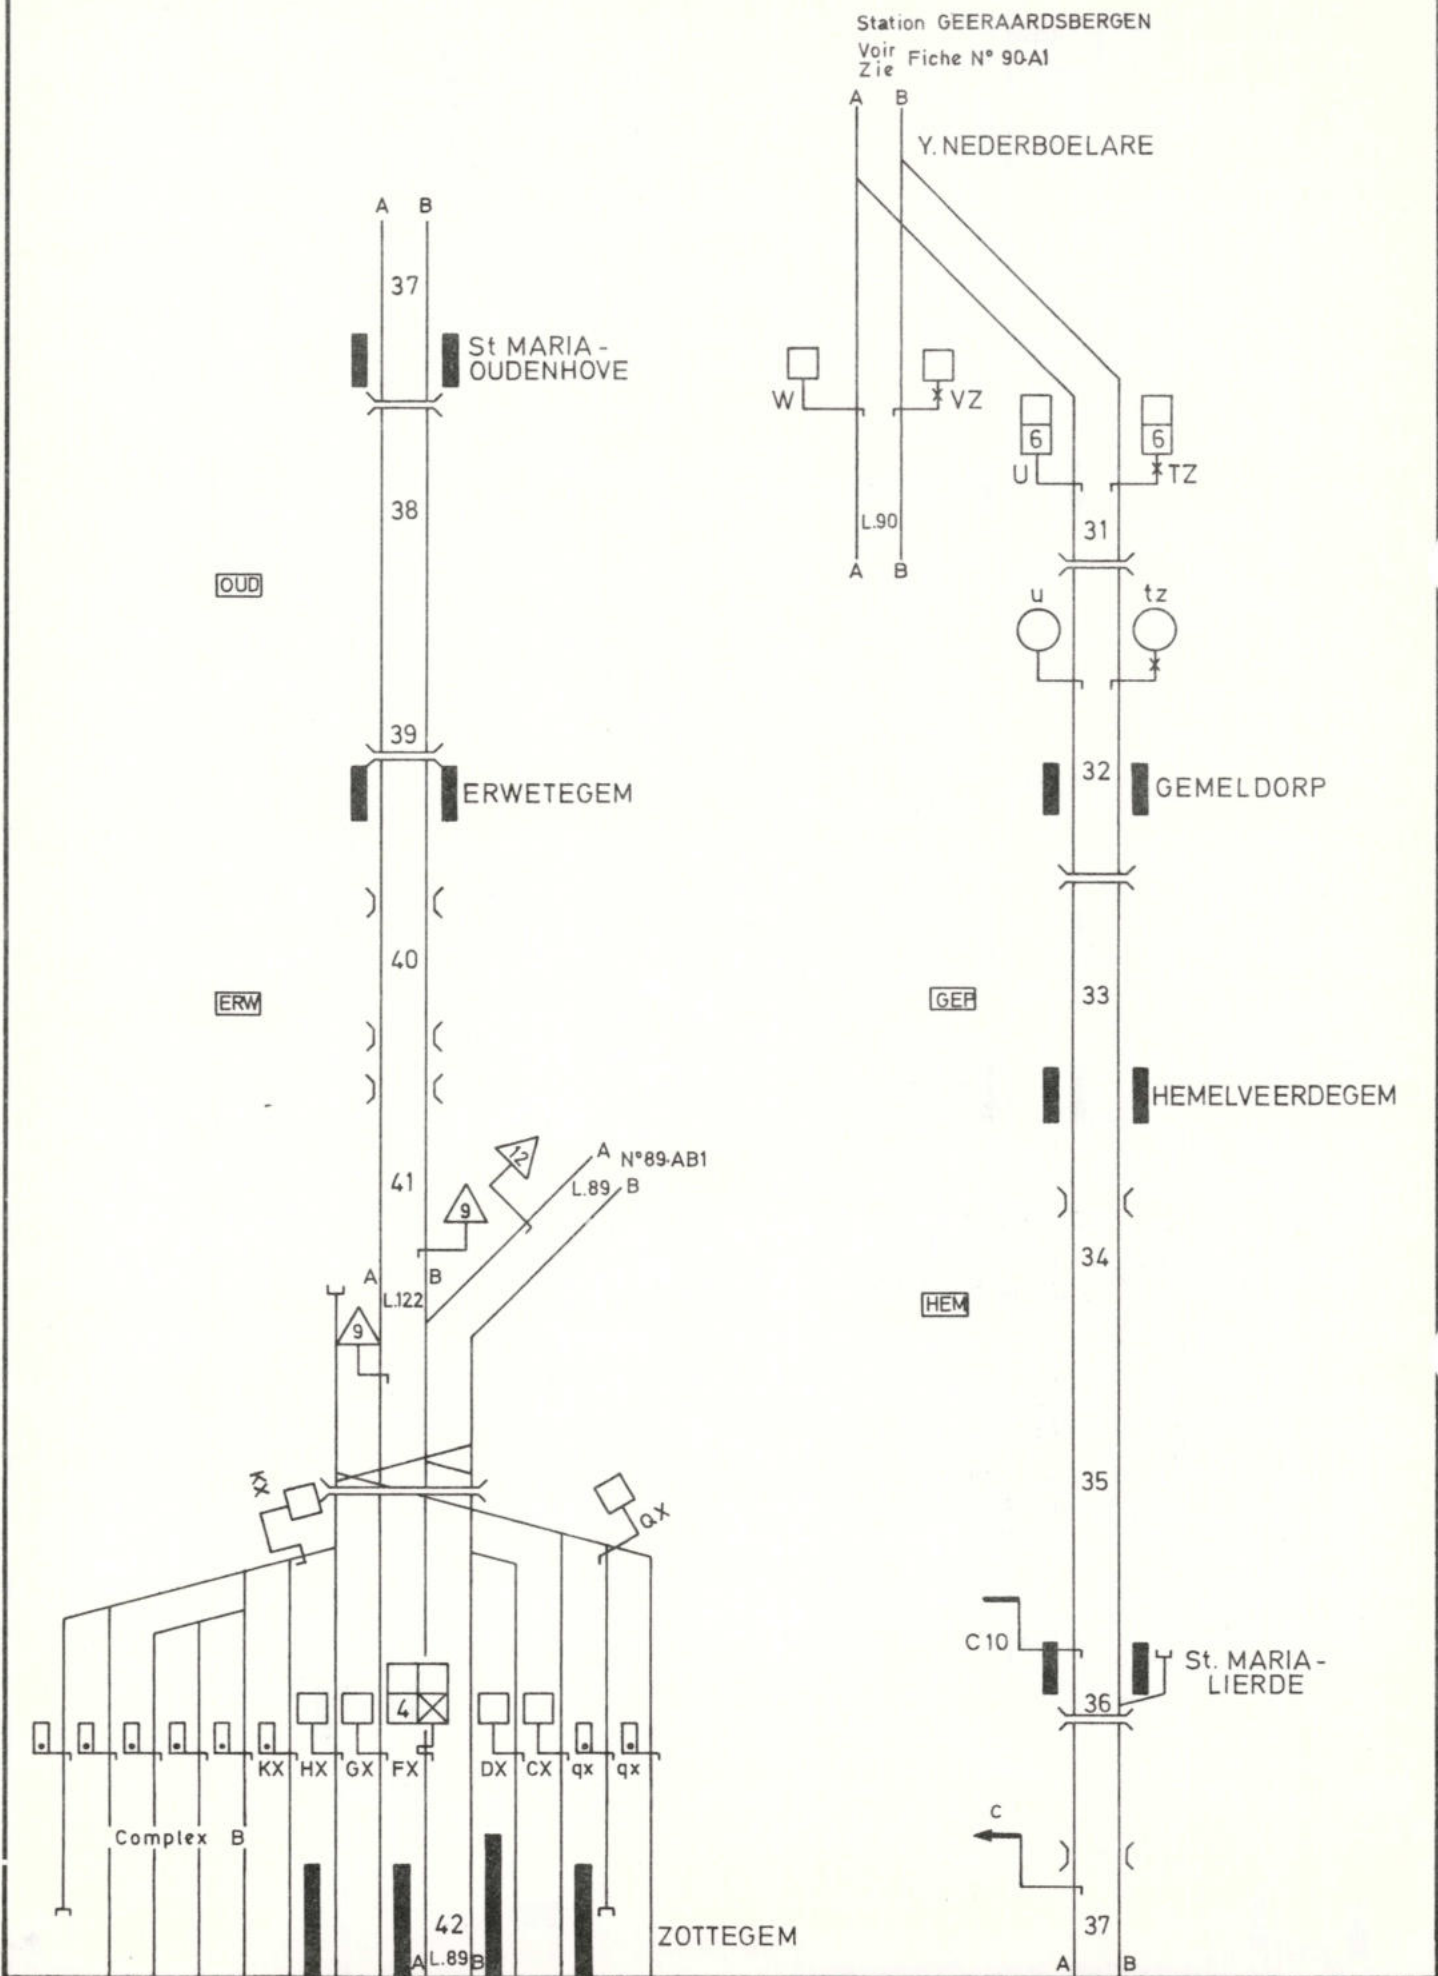

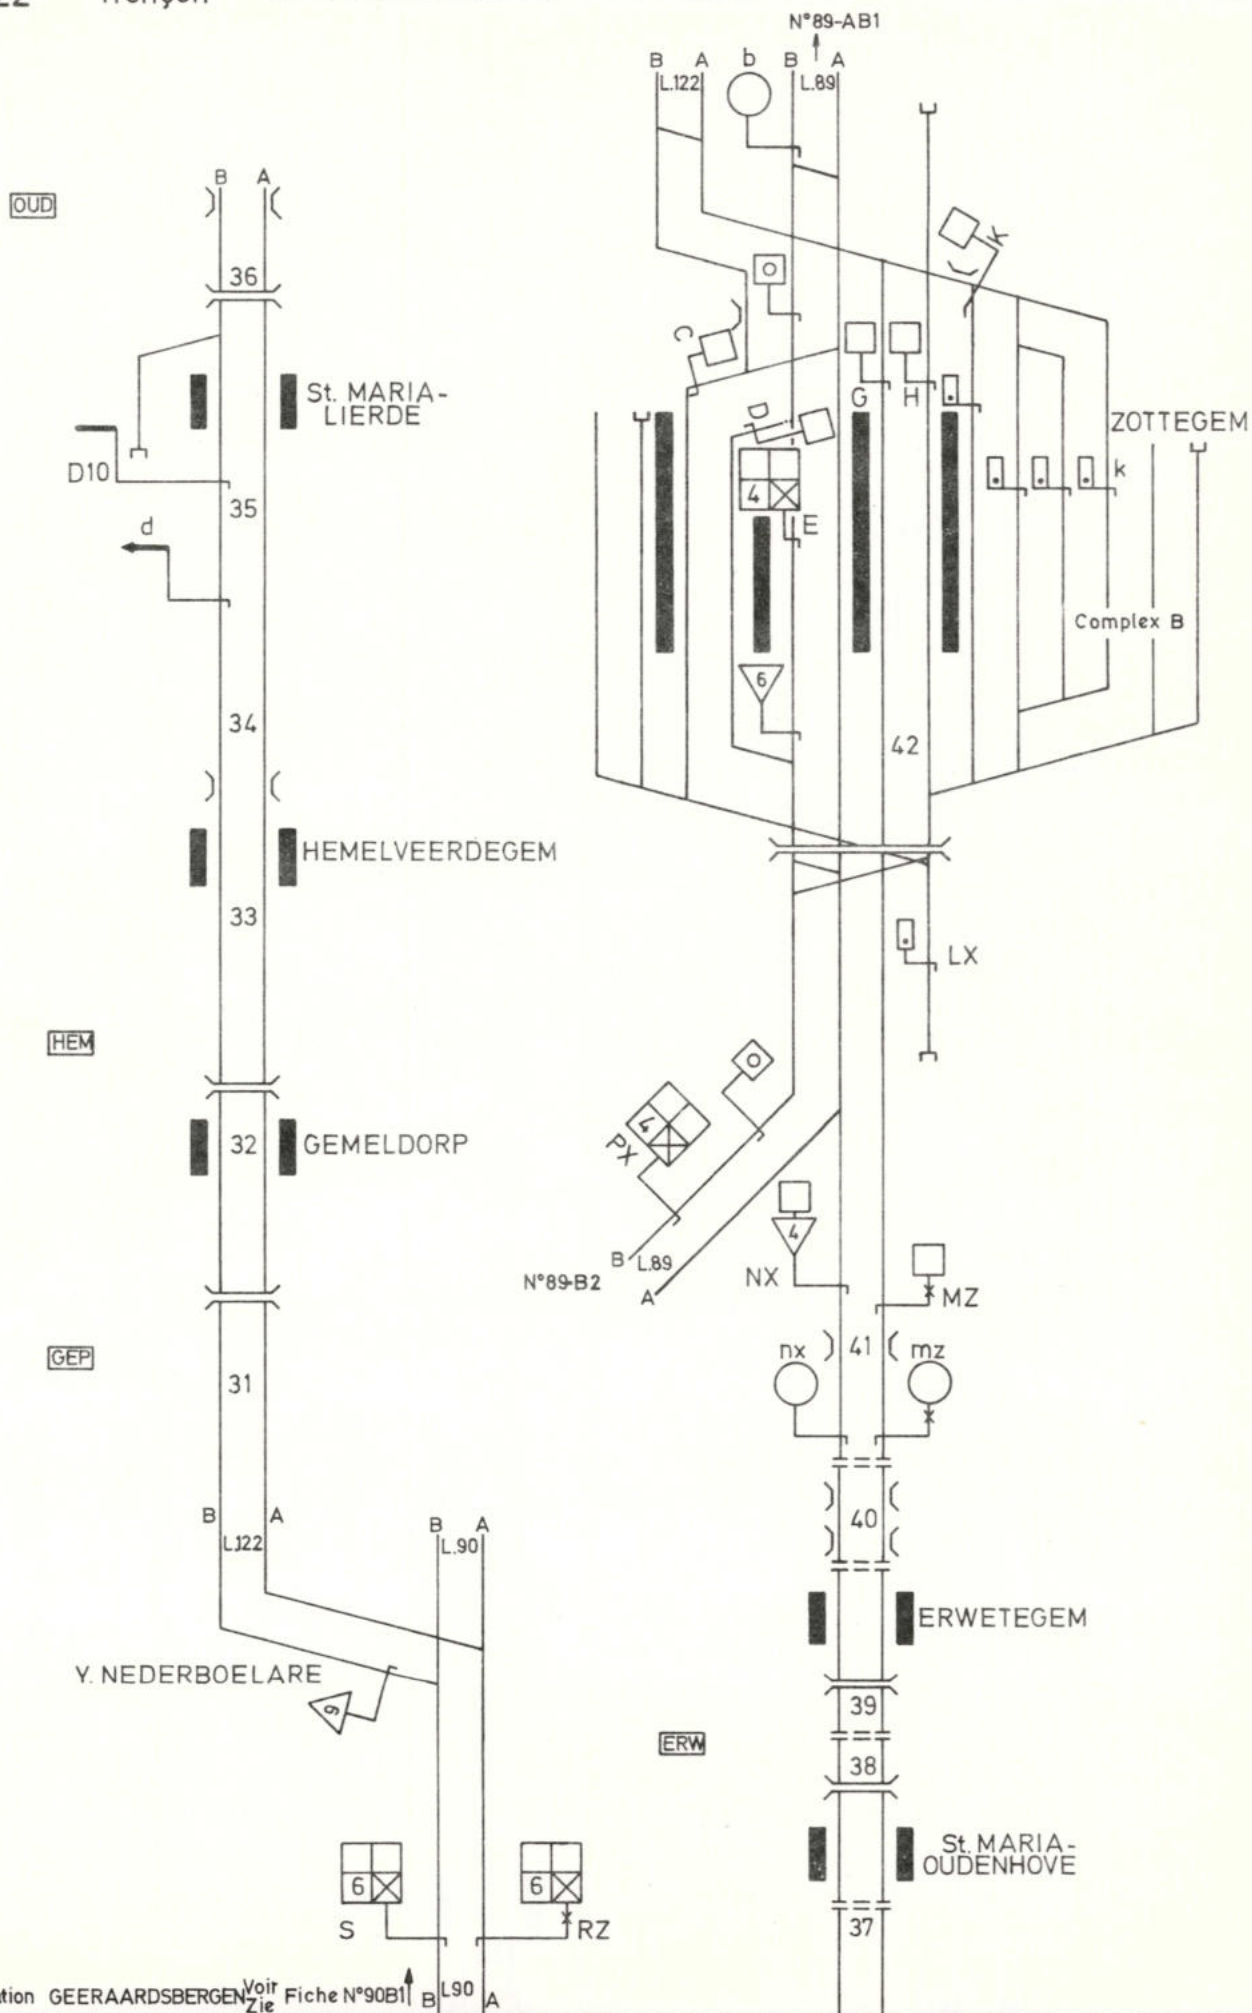


LAN

MOO

DOR

ZUI

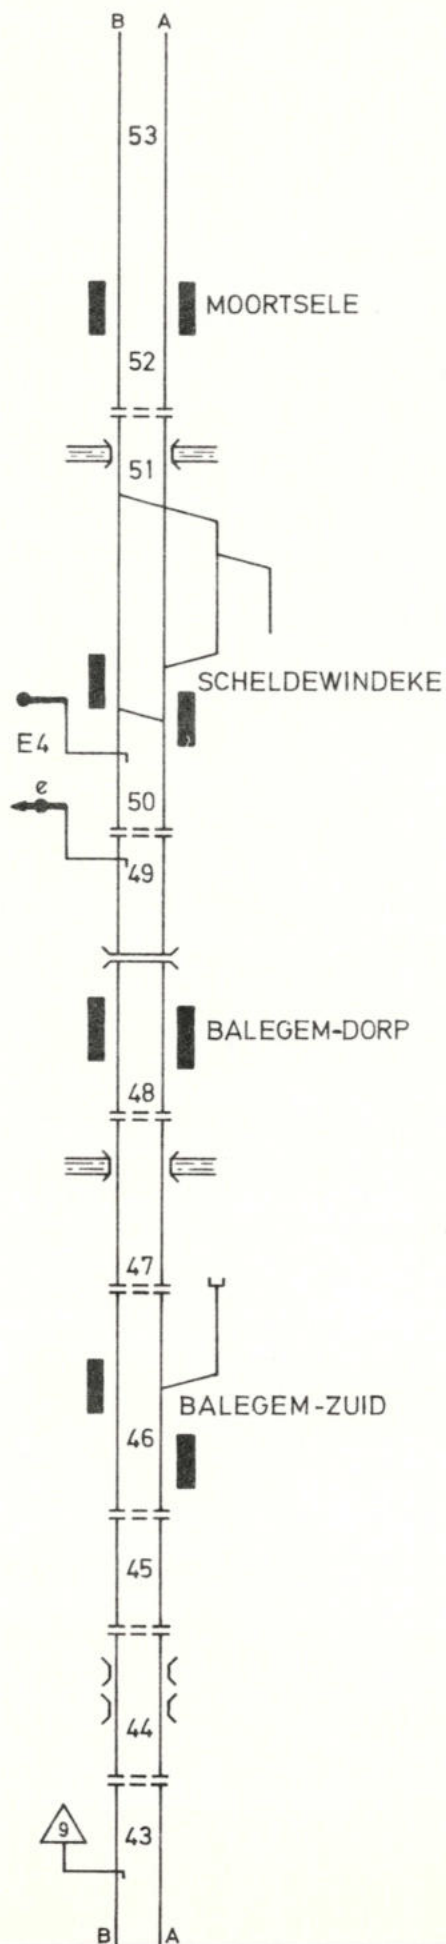

Y. MELLE → GENT-ST-PIETERS

Voir Fiche N° 50-A3

