L 40 VISE - MAASTRICHT

N° 40NS -AB- 11.89

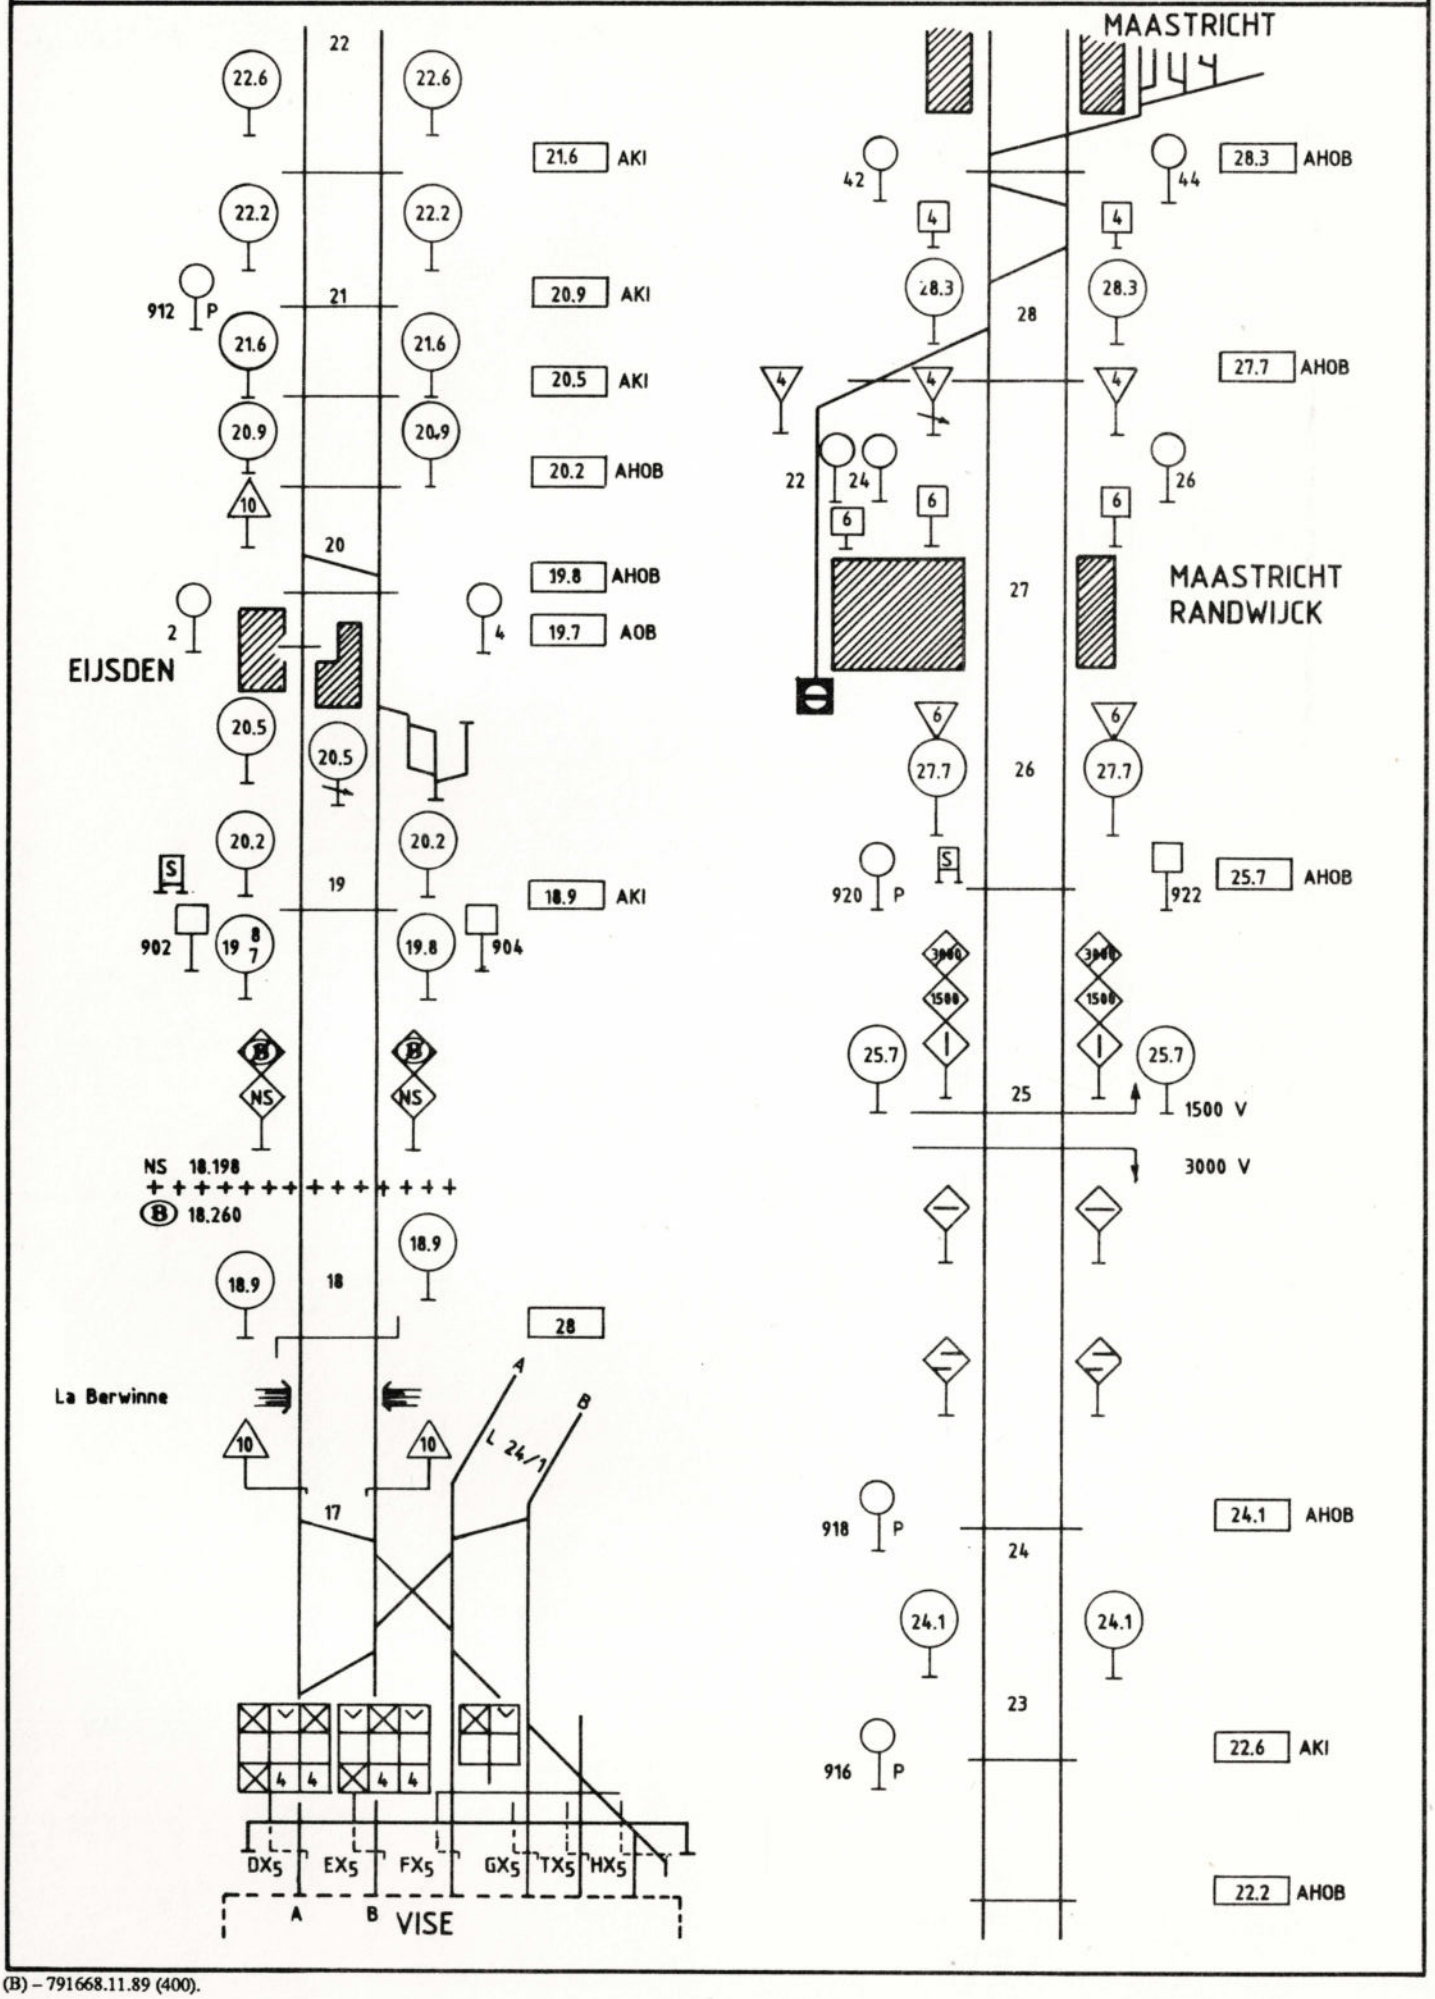

L. 40 MAASTRICHT - VISE
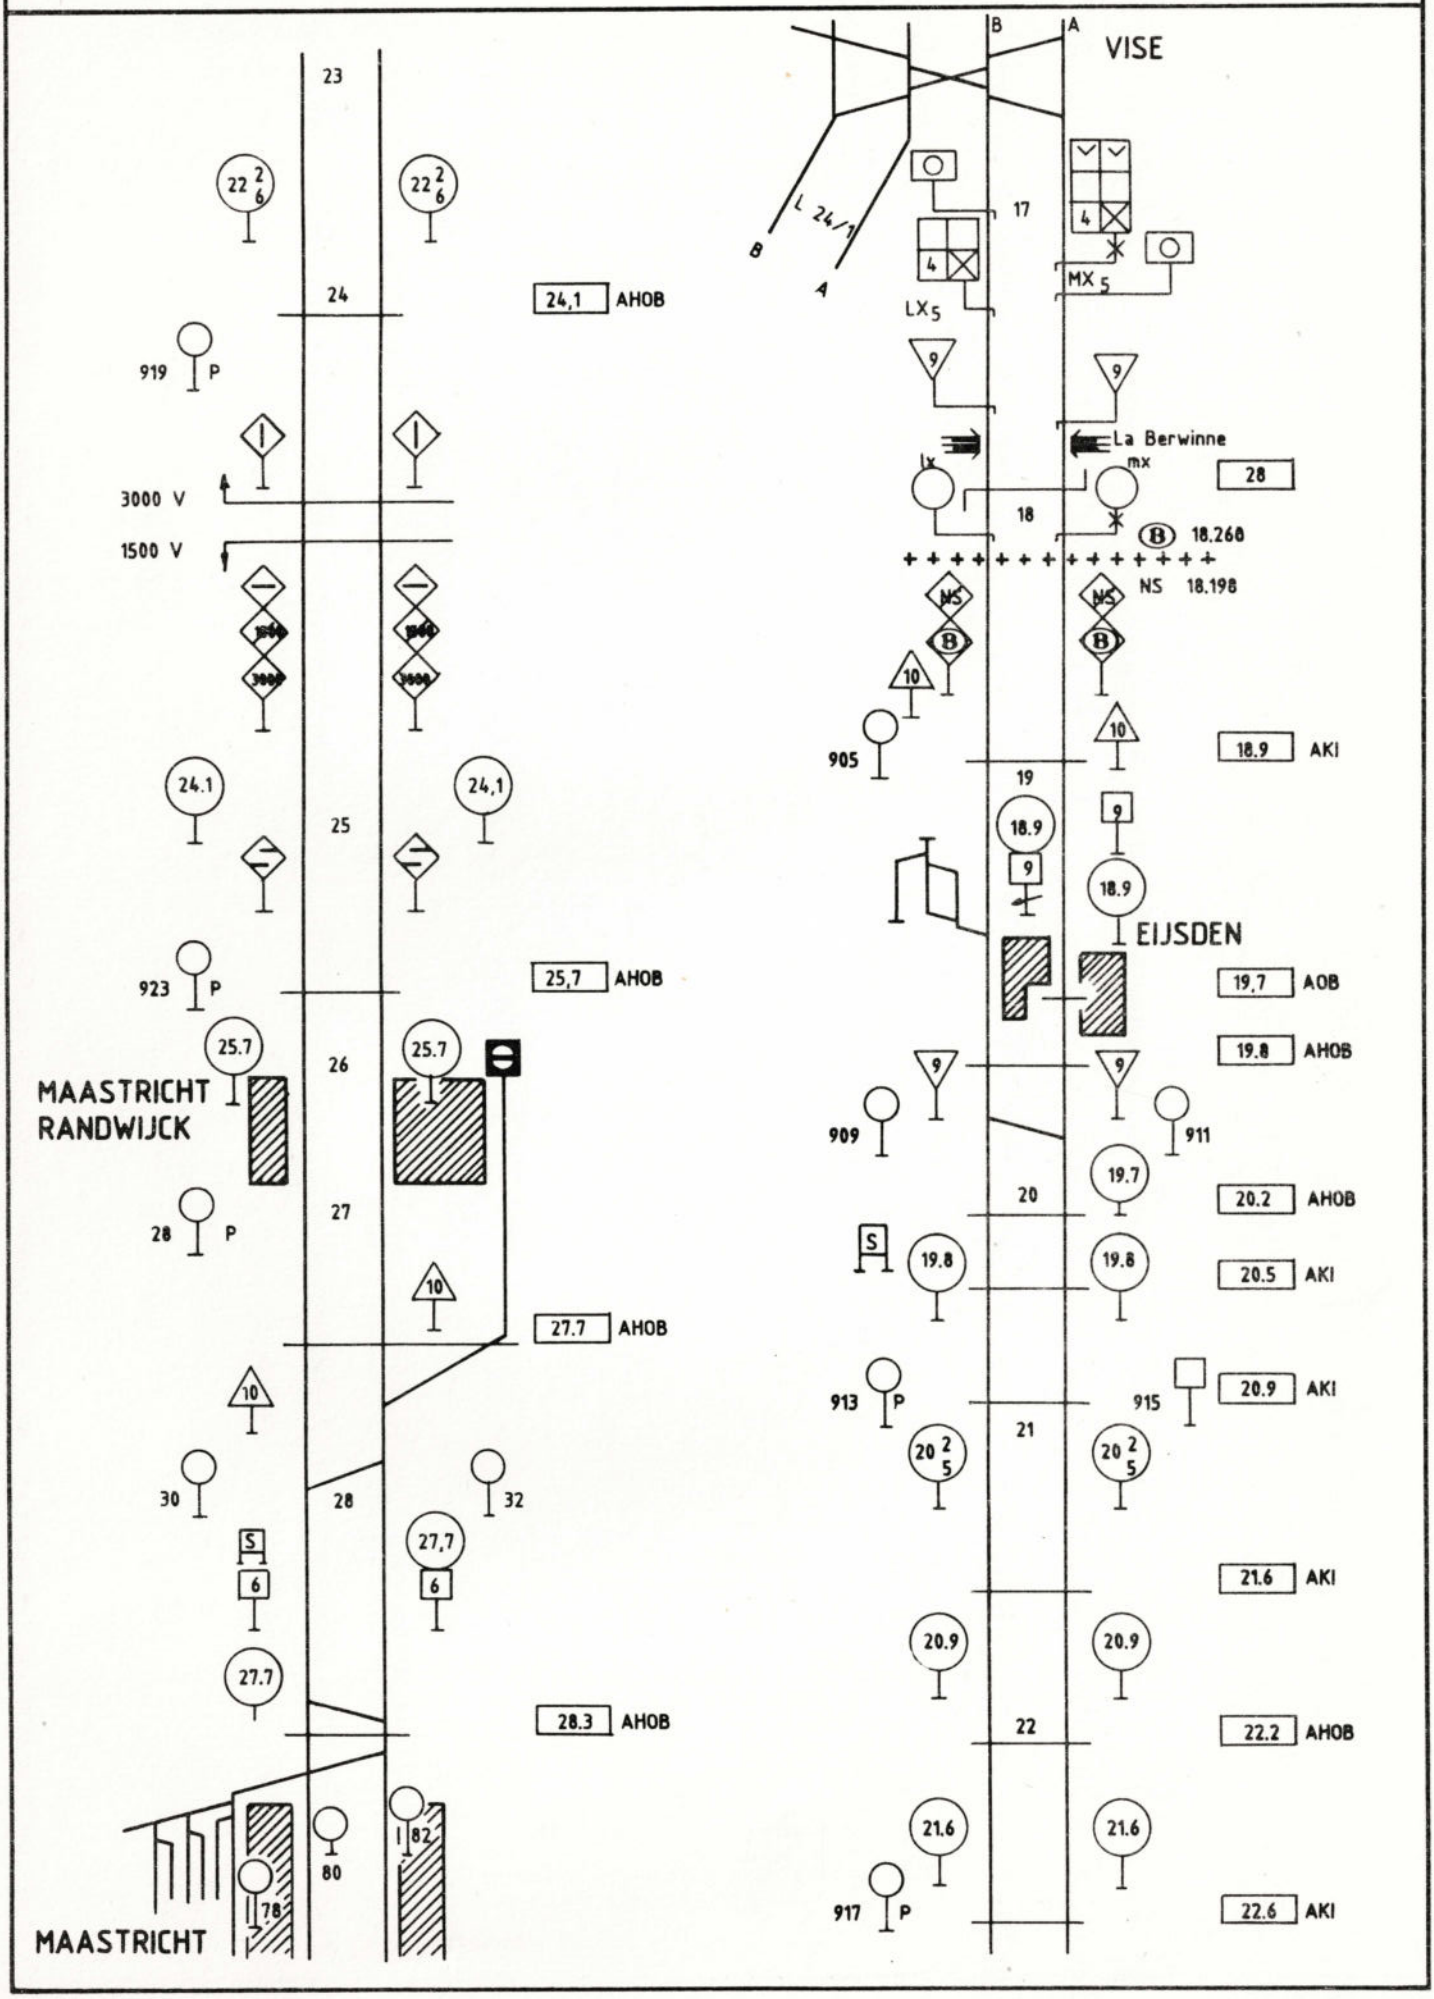
N° 40NS -AB- 11.89