



L.69 - KORTRIJK - POPERINGE

N°69 - A - 0788


Baanvak : Y.KORTRIJK-WEST - COMINES  
Tronçon : Y.KORTRIJK-WEST - KOMEN

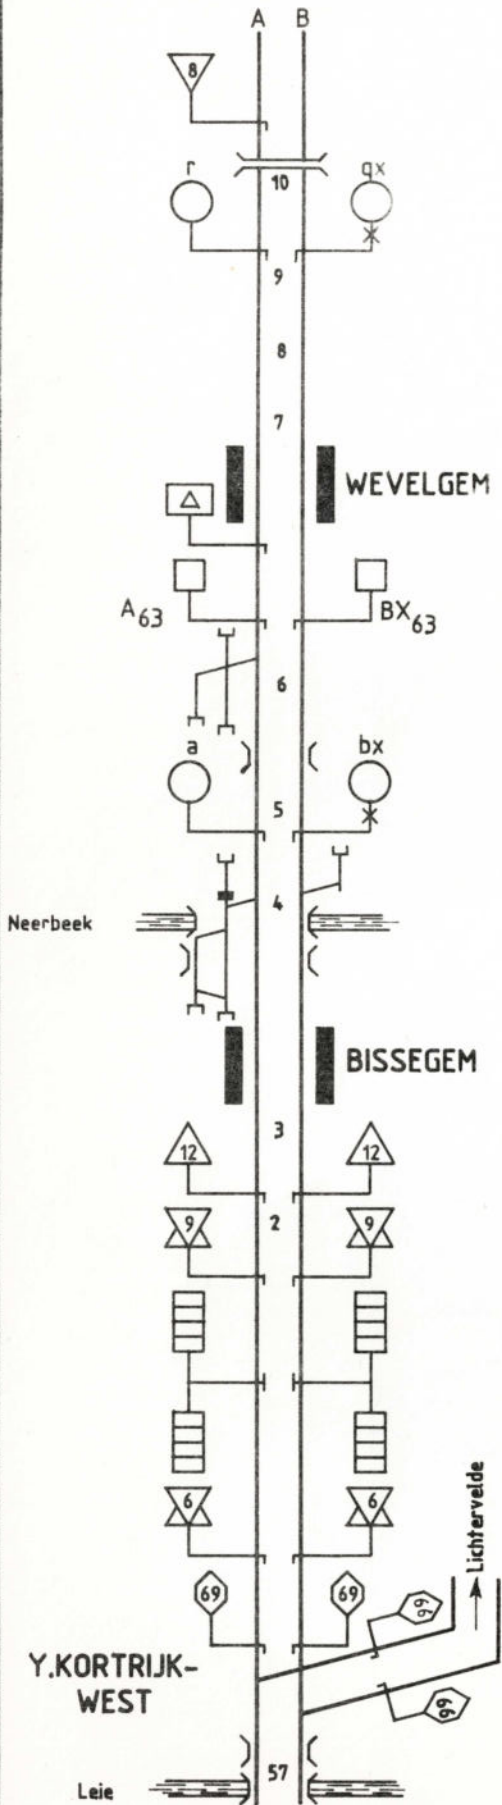


Fiche N°66-B1-0886

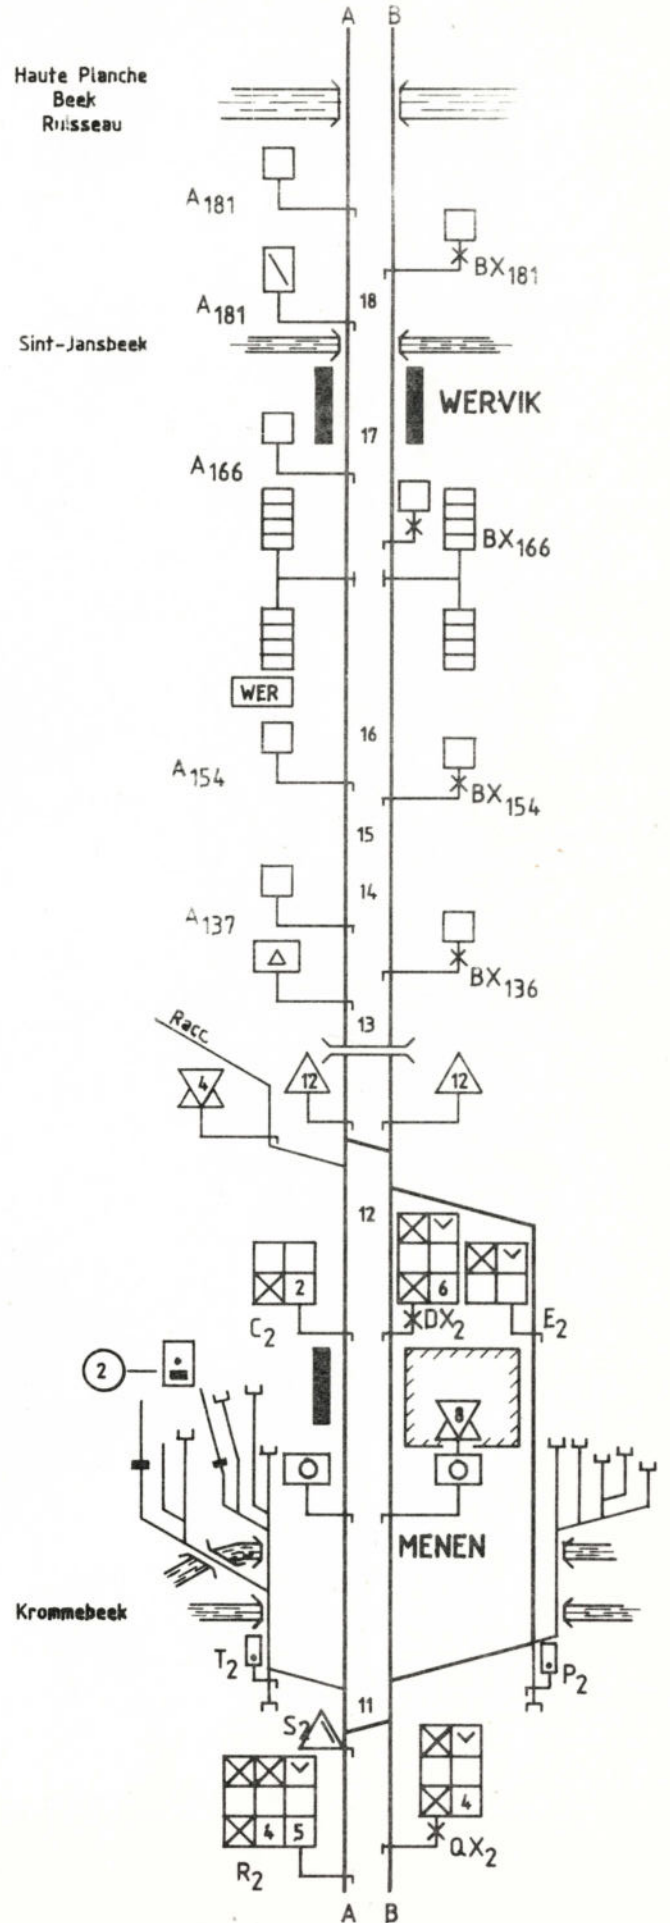


Baanvak : COMINES  
Tronçon : KOMEN - POPERINGE

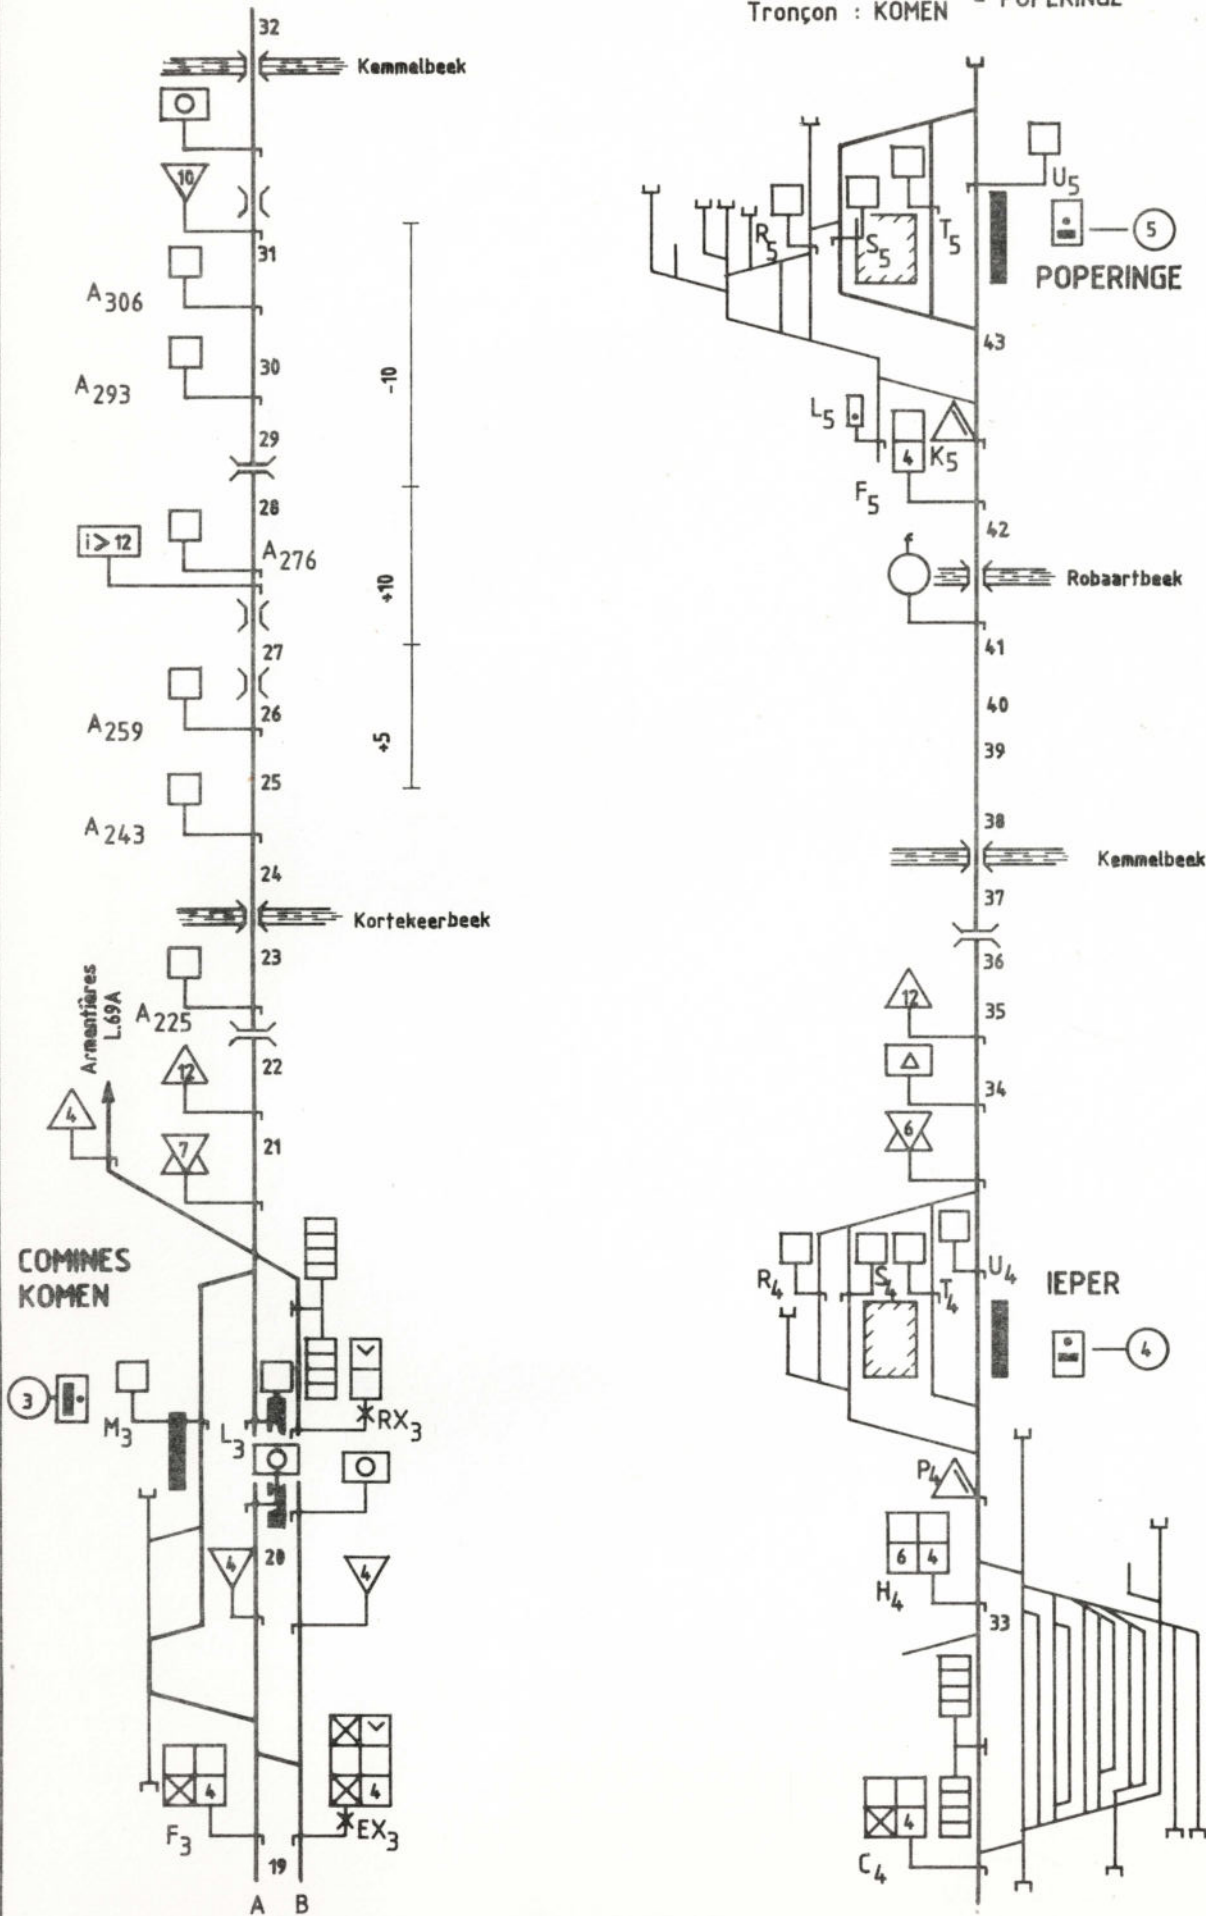

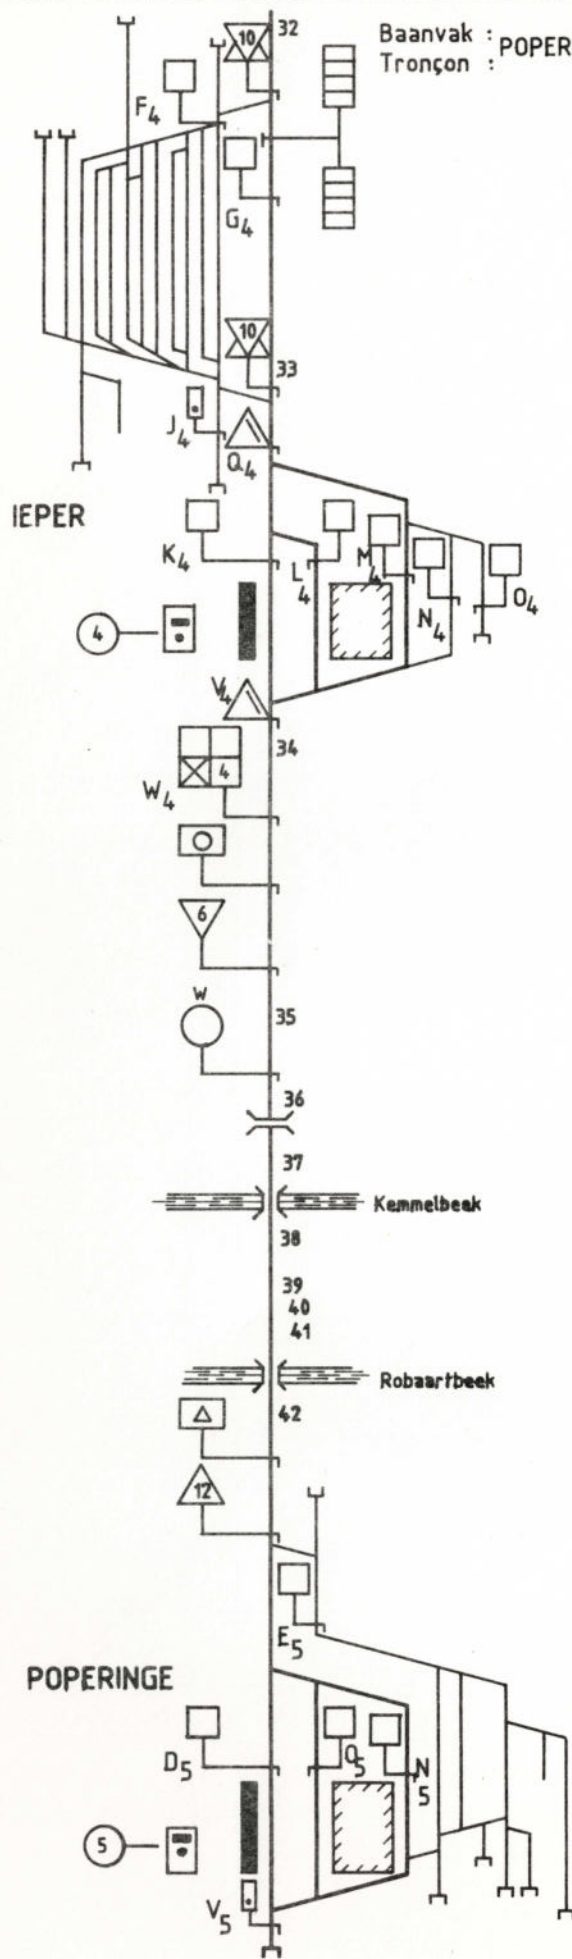

COMINES  
KOMEN

Kortekerbeek

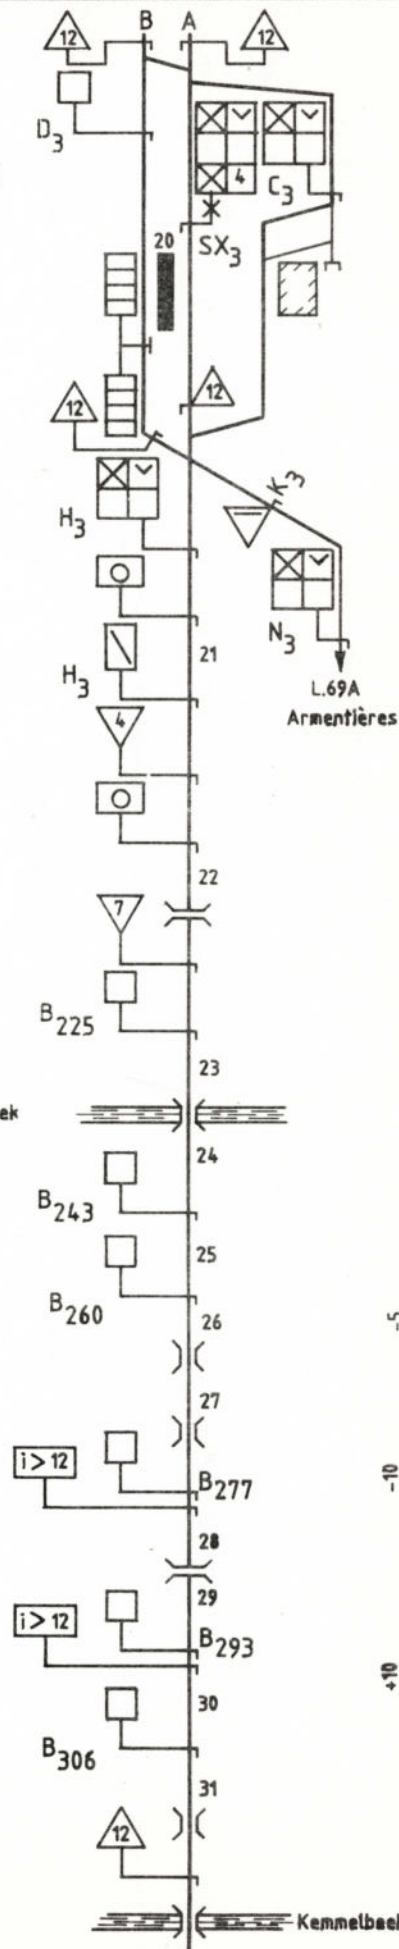

Fiche N°66-A2-0986

Baanvak : COMINES  
Tronçon : KOMEN - Y.KORTRIJK-WEST

