


Data	Wijzigingen	Visa	Data	Wijzigingen	Visa

Baanvak: Brussel - Antwerpen
 Stad: Antwerpen
 Vak Berchem - Antwerpen Centraal
 Uitbreiding tot 3 spoorniveau's
 van Antwerpen Centraal

SPOORSCHIKKING VOORLOPIG STATION

Studie verwezenlijkt door:

Getekend door: Rudy De Clercq 02/10/96	Klassement:
Plan nagezien door: De / /	Bestandsnaam: RDF6 → NA6 7
Opgemaakt door: ir. Van Der Haegen De / /	Voor de NMBS Goedgekeurd, de Bestuurder Directeur-Generaal
Goedgekeurd de Dienstchef: ir. J.P. Brasseur De / /	Ir. J.P. VAN VOUWE De / /
Goedgekeurd de Projectleider: ir. Christiaens De / /	
m ² SCHALEN: 1/1000	

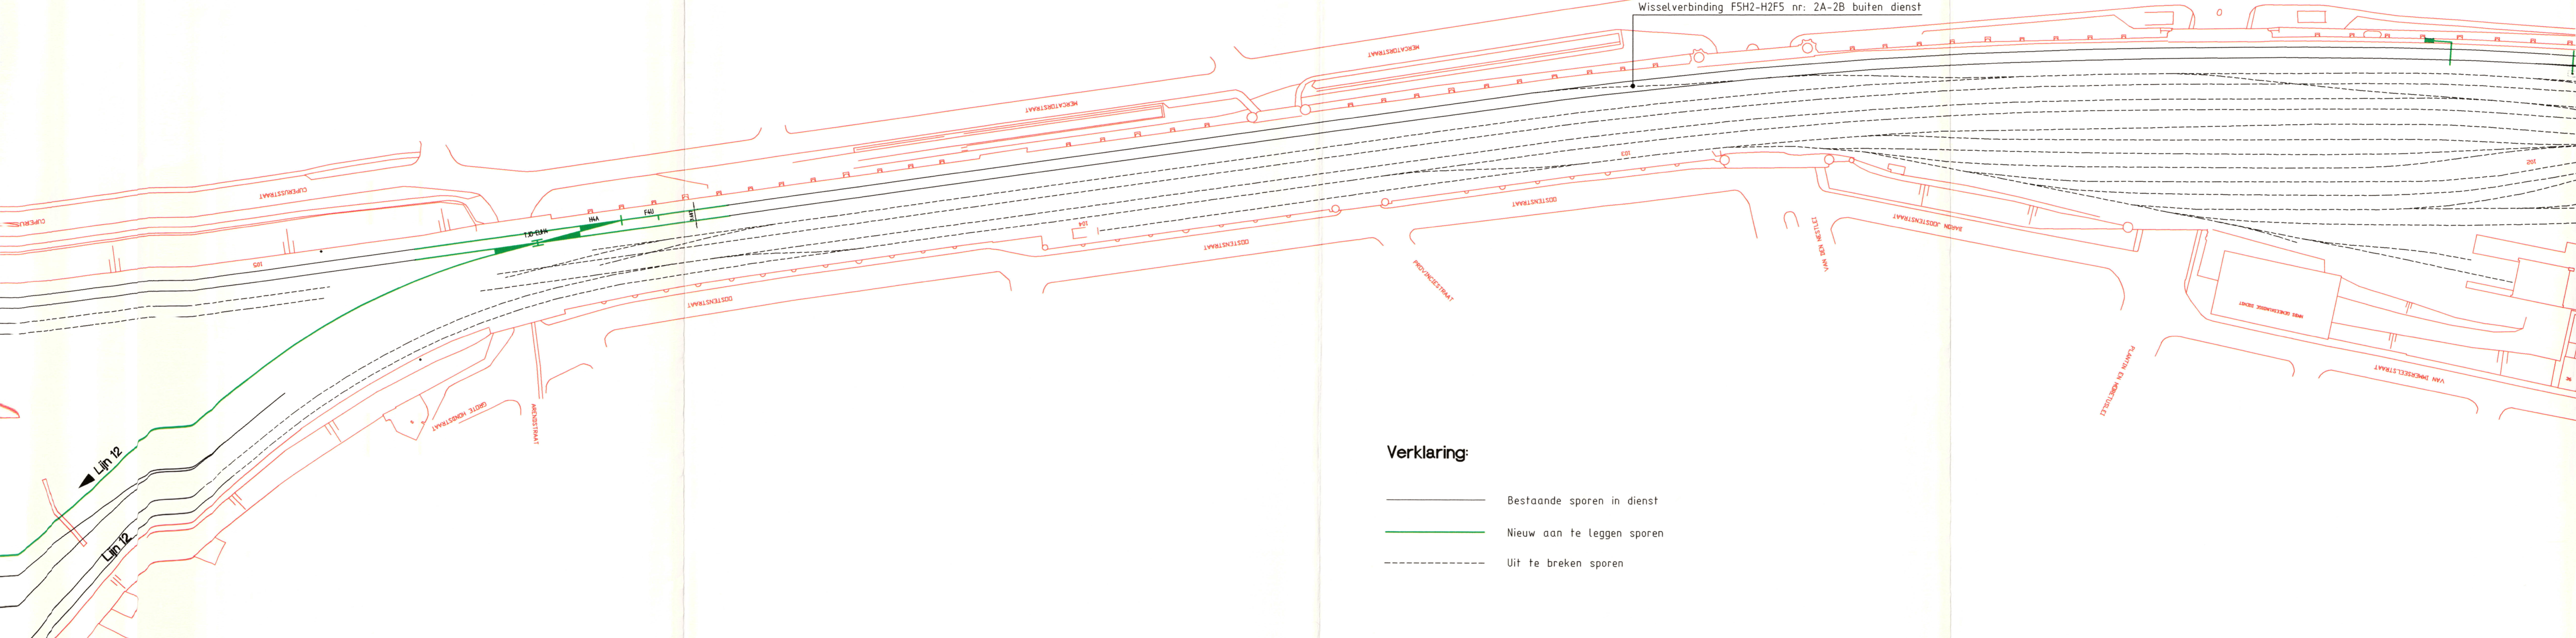

Verklaring:

- Bestaande sporen in dienst
- Nieuw aan te leggen sporen
- - - Uit te breken sporen

