



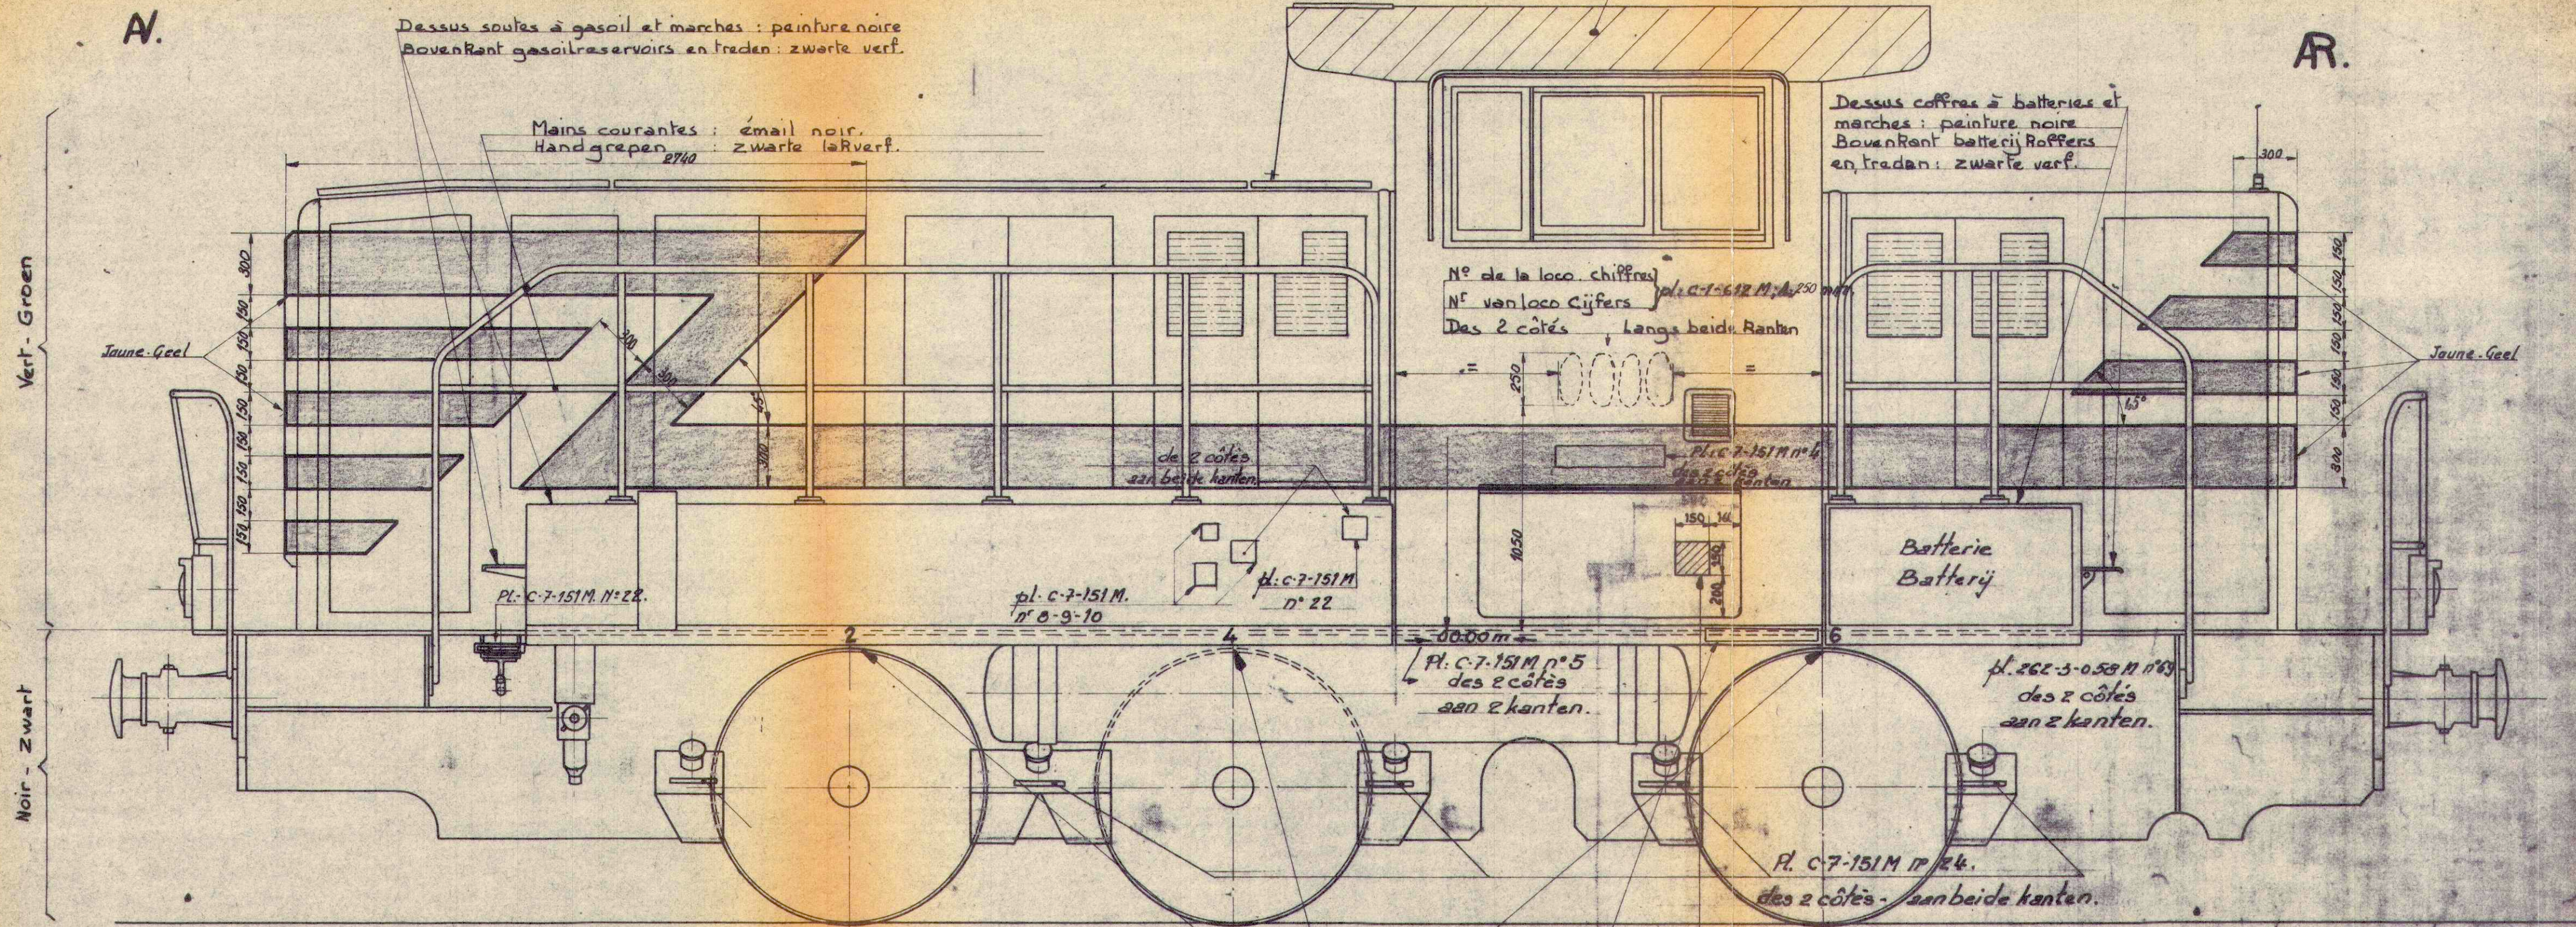

N° des organes de roulement de 1 à 6
Côté droit 1-3-5 à partir de l'1^{er} chiffre pl. C-1-612M A-60mm.
N° Rolorganen van 1 tot 6.
Rechterkant 1-3-5 van af voorkant cijfers pl. C-1-612M A-60mm.

Casse de grande réparation Chiffres voir
Van van grote herstelling cijfers zie
Des 2 côtés - Langs beide kanten

Dépot d'attache rep 4 du dessin
Standplaats - zie 4 van tekening

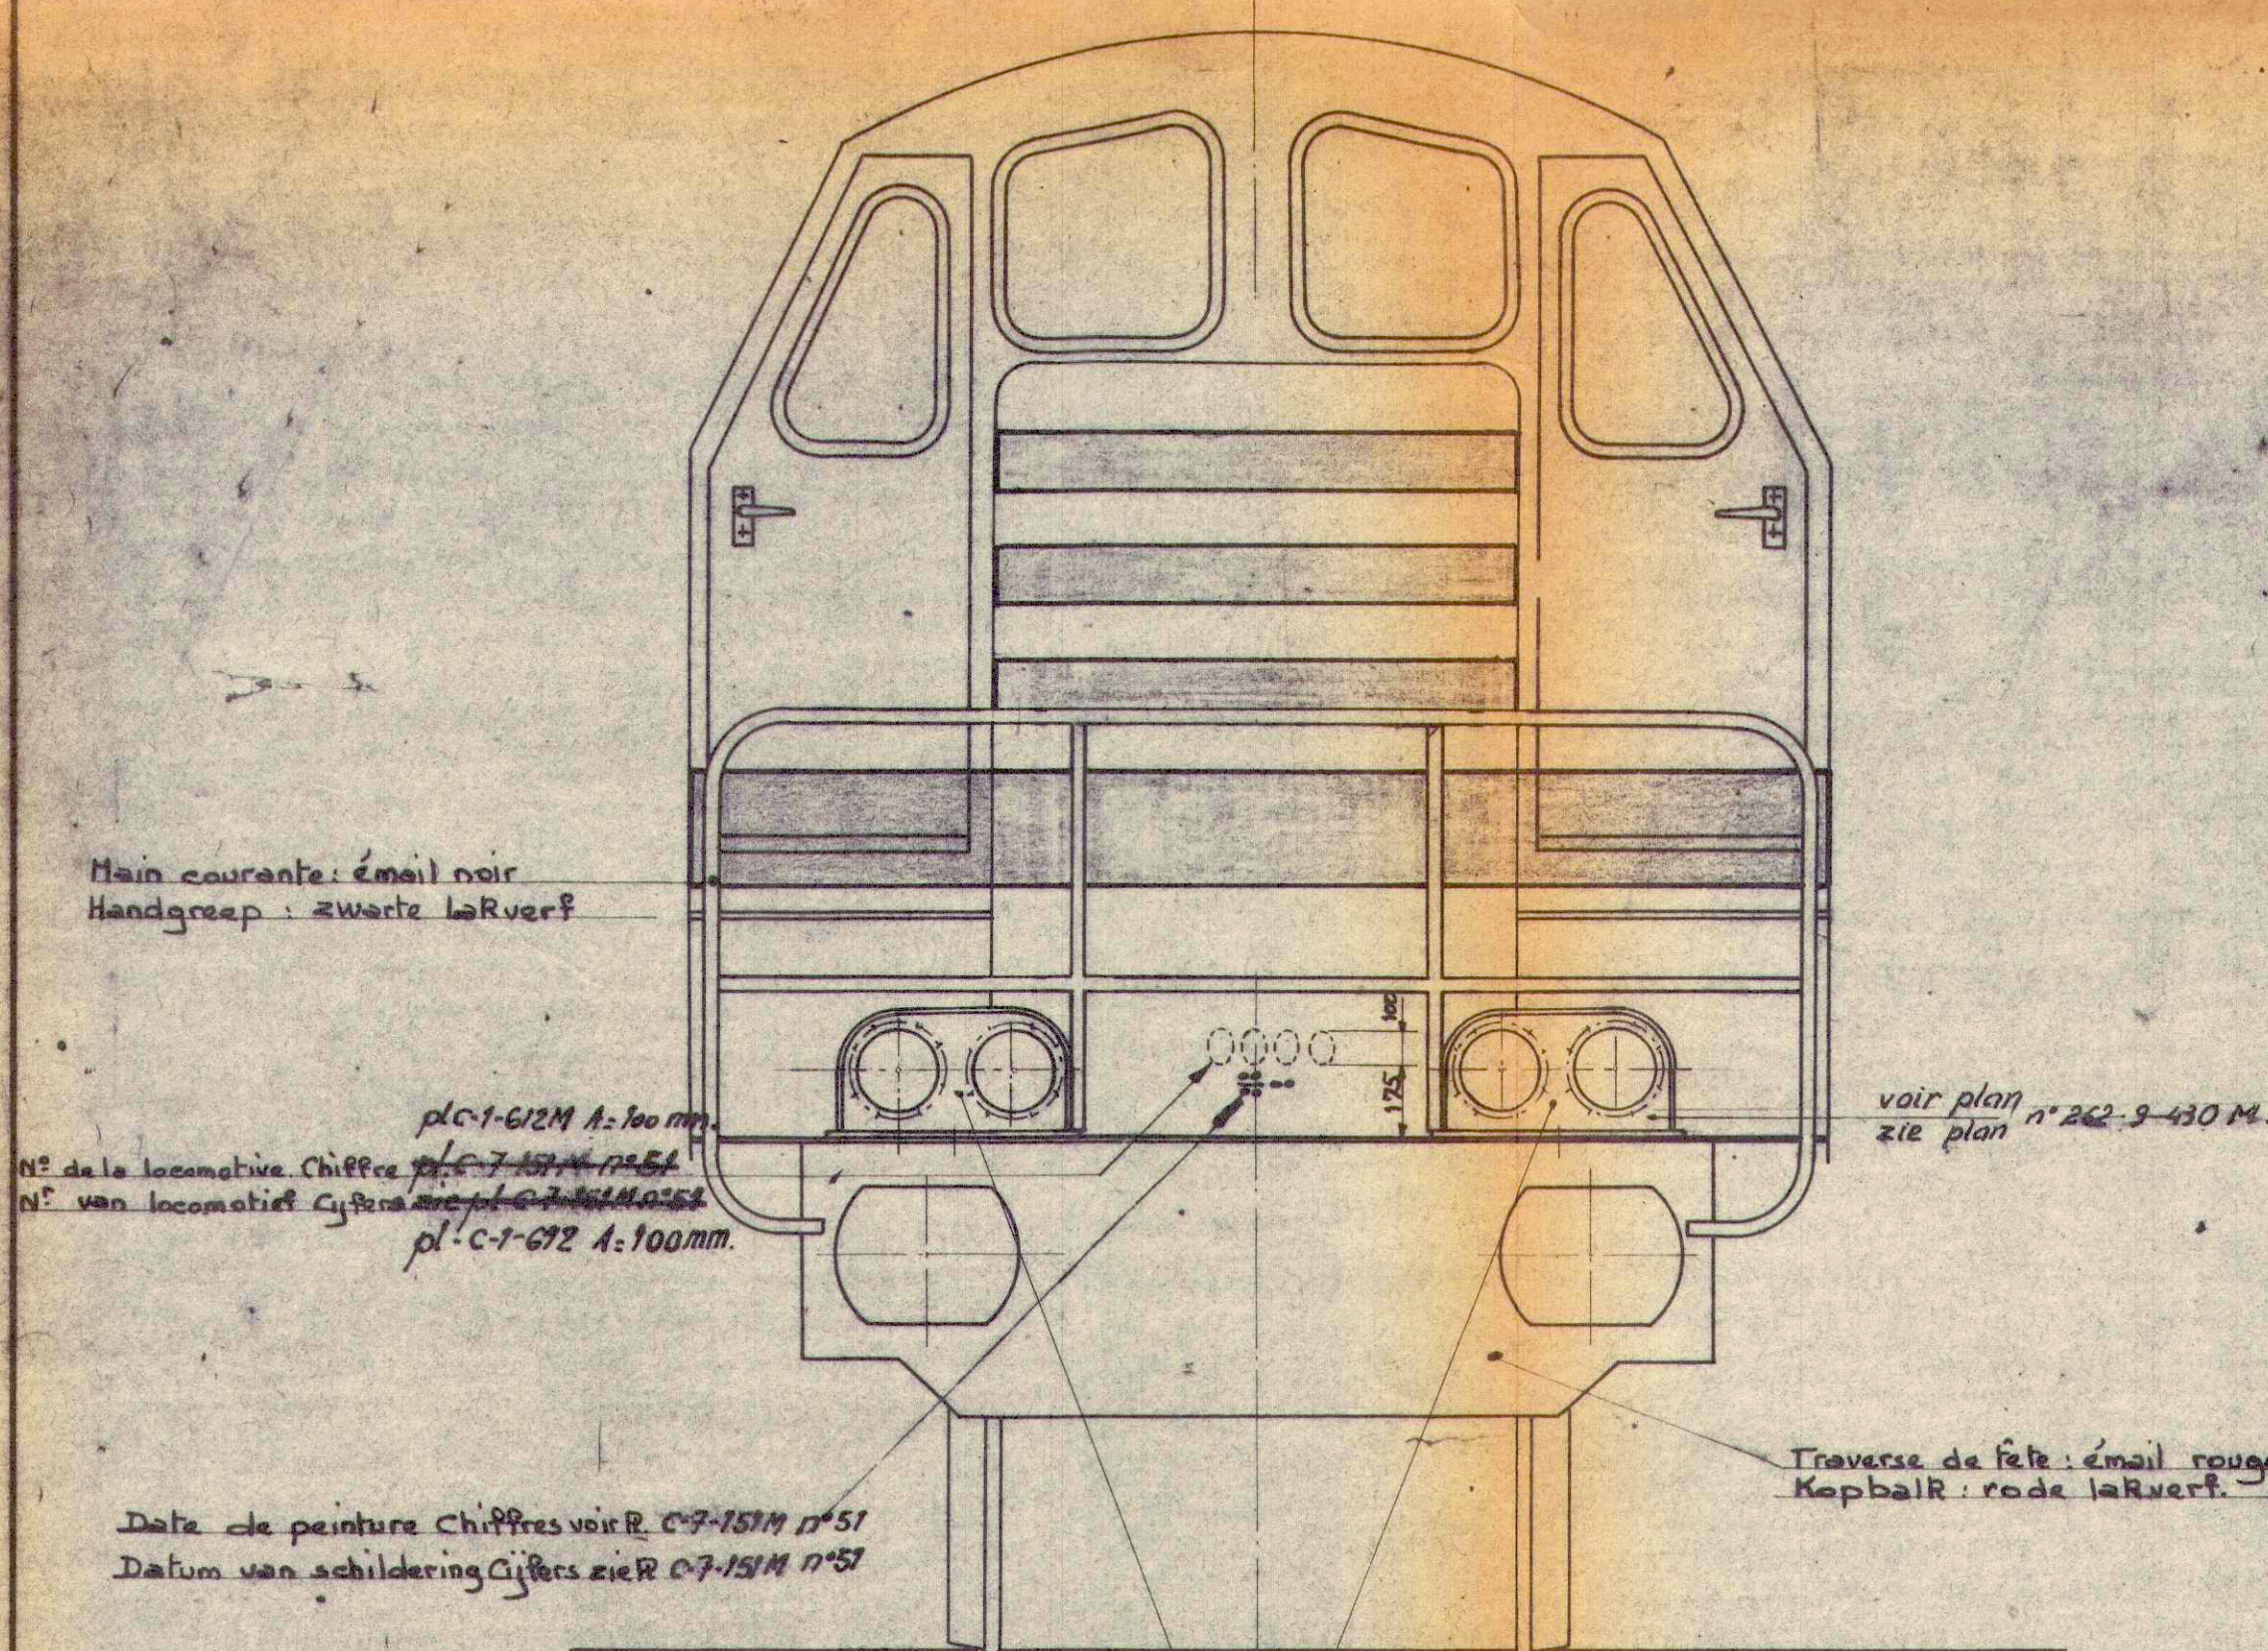

Date de peinture Chiffres voir R. C-7-151M n° 51
Datum van schildering cijfers zie R. C-7-151M n° 51

Embase verte
Groen draagstuk

Pour l'emplacement des plaques de firme et les déssins du constructeur voir R.
Voor het plaatsen van firma-platen en schilders van de bouwer, zie R.

Pour l'inscription sur support pour livre de bord voir R.
Voor het opschrift op steun voor logboek, zie R.

Pour : A.B.R.
Voor : B.N.

262-7-036M (2-D-262/980)
262-7-038M (2-D-262/982)
273-7-036M (2-D-273/985)
262-7-039M (2-D-262/985)

262-7-037M (2-D-262/981)
262-7-038M (2-D-262/982)

Pour la disposition des plaques indicatrices extérieures voir R.
Voor de schikking van de buitenste opschriftplaten, zie R.

262-3-060M (2-D-262/994)

C.3-016M (2-D-262/546)

N° des locos fabriquées à A.B.R.
N° der loRom: vervaardigd te A.B.R.

N° des locos fabriquées à B.N.
N° der loRom: vervaardigd te B.N.

1^{re} tranche
schijf

2^e tranche
schijf


3^e tranche
schijf

8201 tot 8240
8246 tot 8255
7326 tot 7335

40 loc:
7336 à 7375

20 loc:
8256 à 8275

8241 tot 8245
7301 tot 7325

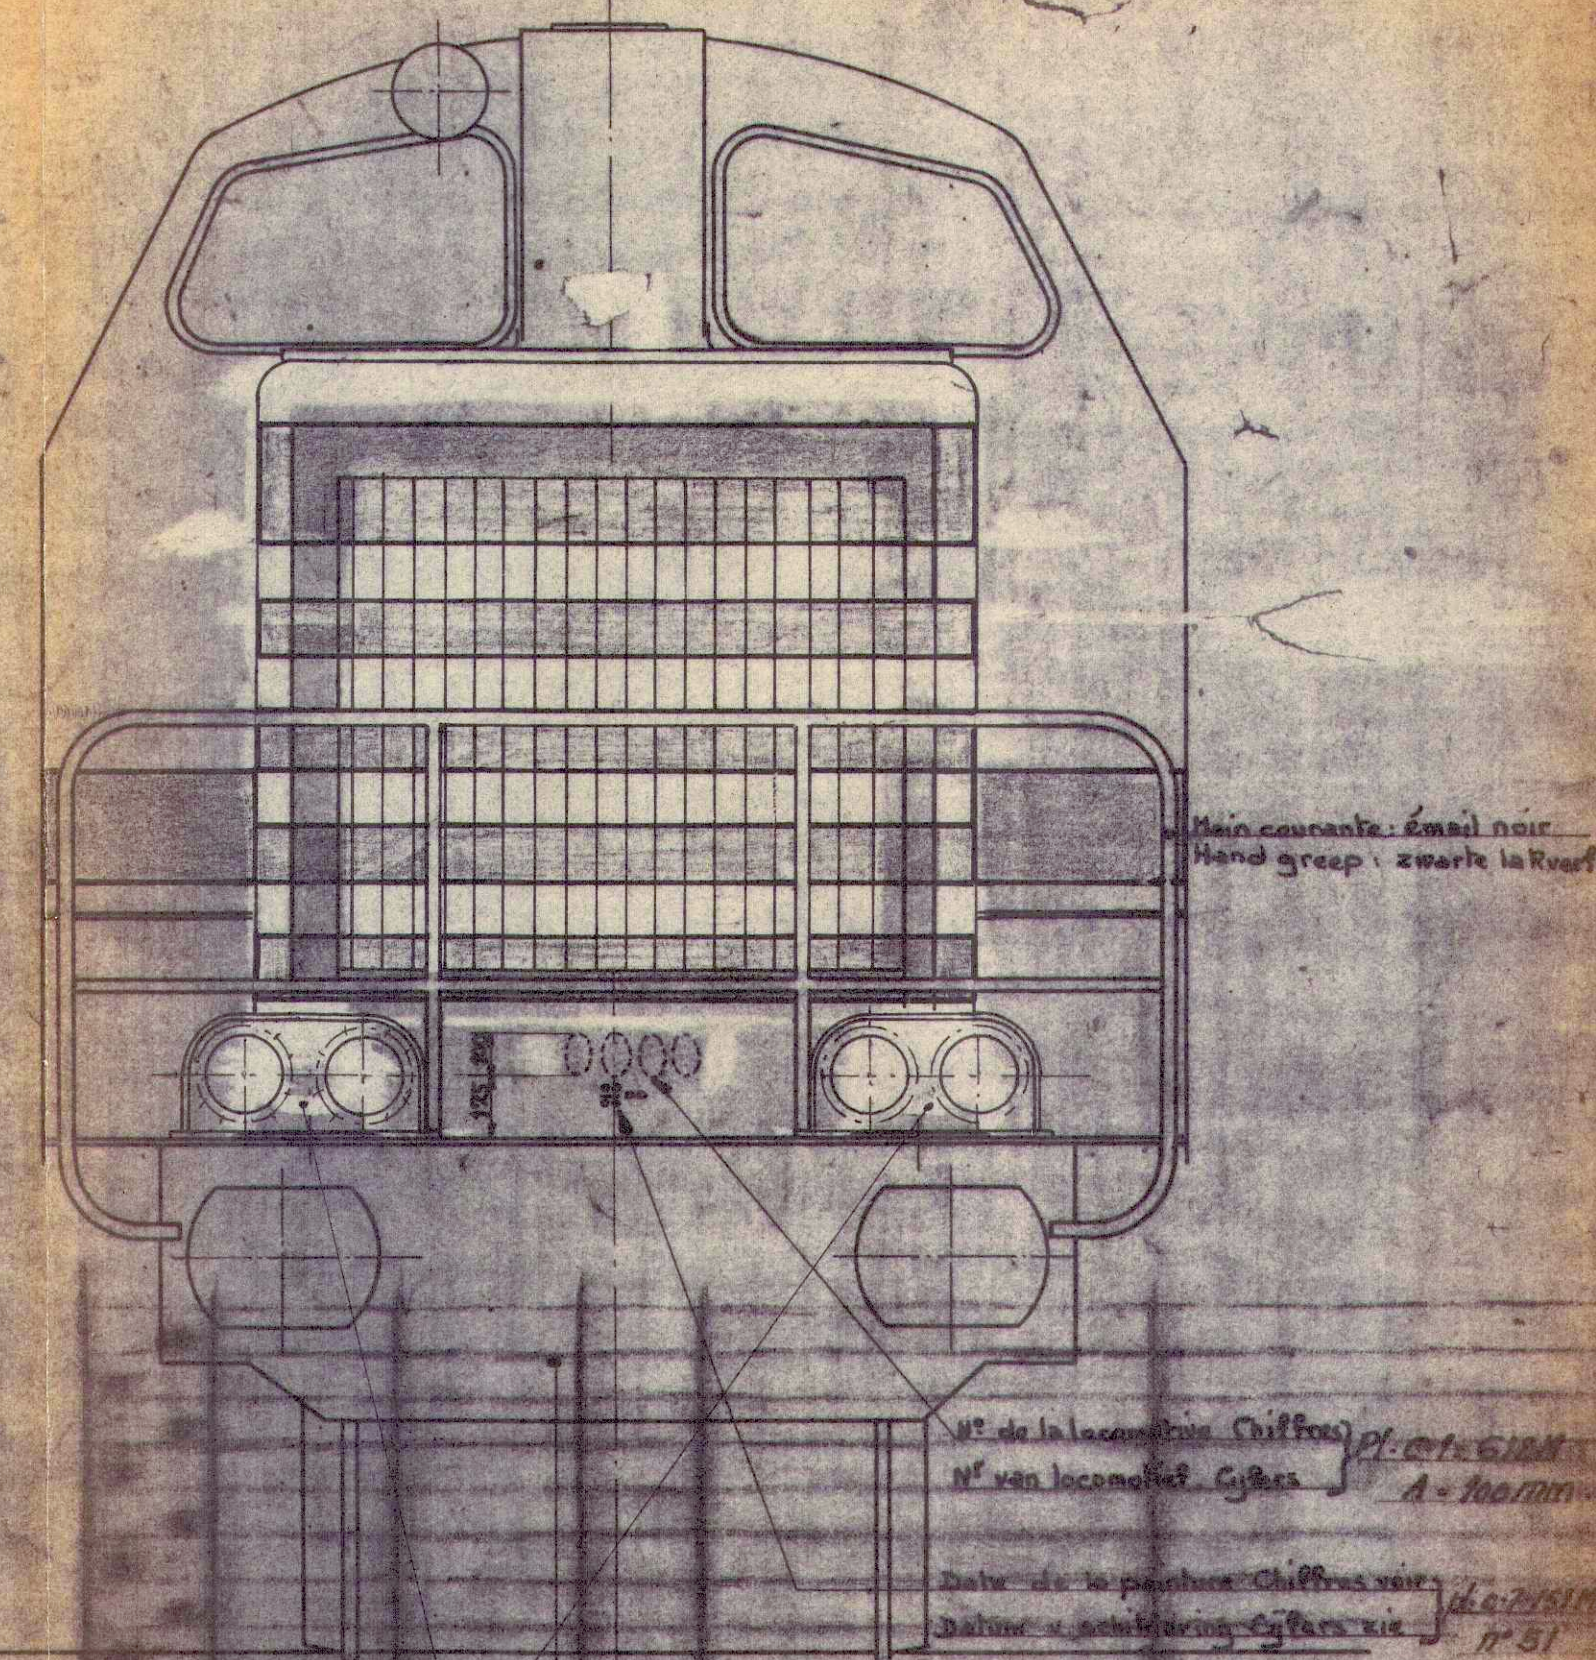

Embase verte
Groen draagstuk

Traverse de tête : émail rouge
Kopbal : rode lakverf

Toutes les inscriptions sont en jaune
Al de opschrift zijn in het geel

Pour la peinture voir R. ABR: 262-262/978
Voor schildering zie R. SNCB: 262-7-062 M

21-9-78 Modifie decoration
10-6-74 Ajoute depot clatloche
78-4-73 Modifie phares
4-11-71 Modifie decoration extérieure
15-6-66 Modifie et ajoute inscriptions

Versiering gewijzigd
Bijgevoegd standplaats
Koplampen gewijzigd
Buiten versiering gewijzigd
Opschriften gewijzigd en bijgevoegd

LOCOMOTIVE DIESEL HYDRAULIQUE
Série 82-73

DIESEL HYDRAULISCHE LOCOMOTIEF
Reeks 82-73

INSCRIPTIONS EXTERIEURES
ET BANDES DE VISIBILITE

BUITENOPSCHRIFTEN EN
ZICHTBAARHEIDS BANDEN

262-7-043M

Bureau 25-12