



1. Plantations - Beplantingen

- A.- Zones asservies de 6m (voies en alignement) ou de 20m (voies en courbe de 500m. de rayon ou d'un rayon moindre).
 A.- Met dienstbaarheid bewaarde stroken van 6m. (sporen in rechte lyn) of van 20m (sporen in bocht met een strook van 500m. of minder).

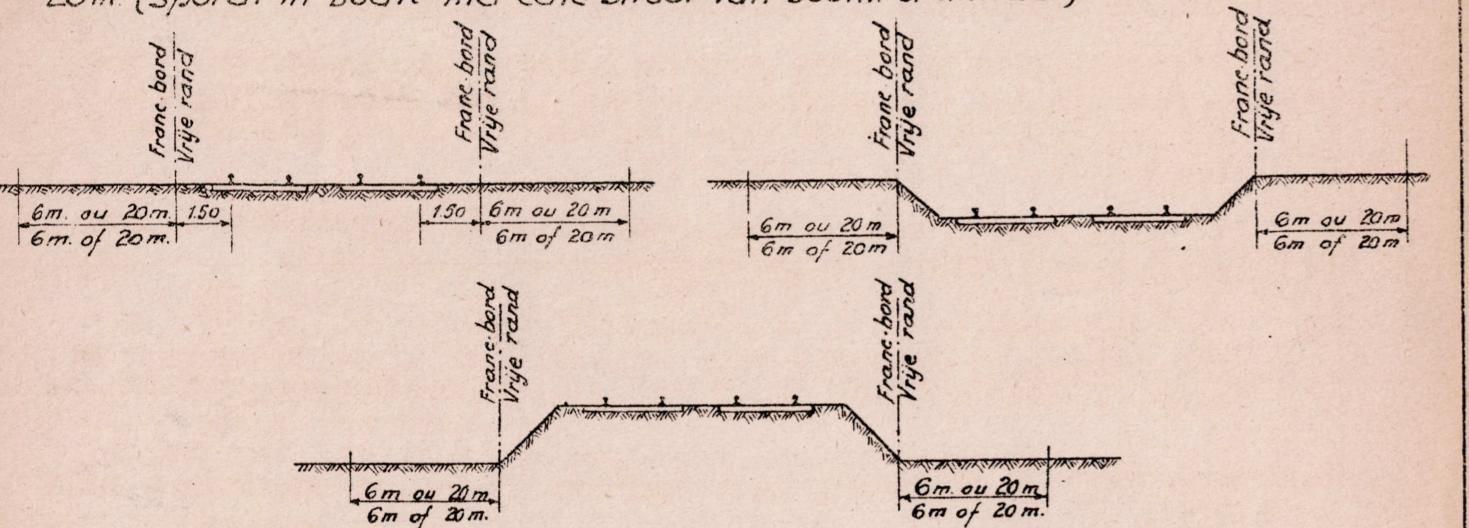


B.- Détermination de la hauteur maximum à laquelle peuvent être maintenus les arbres le long du chemin de fer (Cette règle est d'application même en cas d'autorisation accordée par le Gouvernement, de planter des arbres à haute tige, dans les zones asservies de 6m. ou de 20m.

B.- Vaststellen van de maximumhoogte tot welke bomen mogen behouden worden langscheen den spoorweg. (Deze regel is zelfs van toepassing in geval door de Riegeering machtiging verleend wordt, hoogstamige bomen te planten binnen de bewaarde stroken van 6 m of van 20 m.

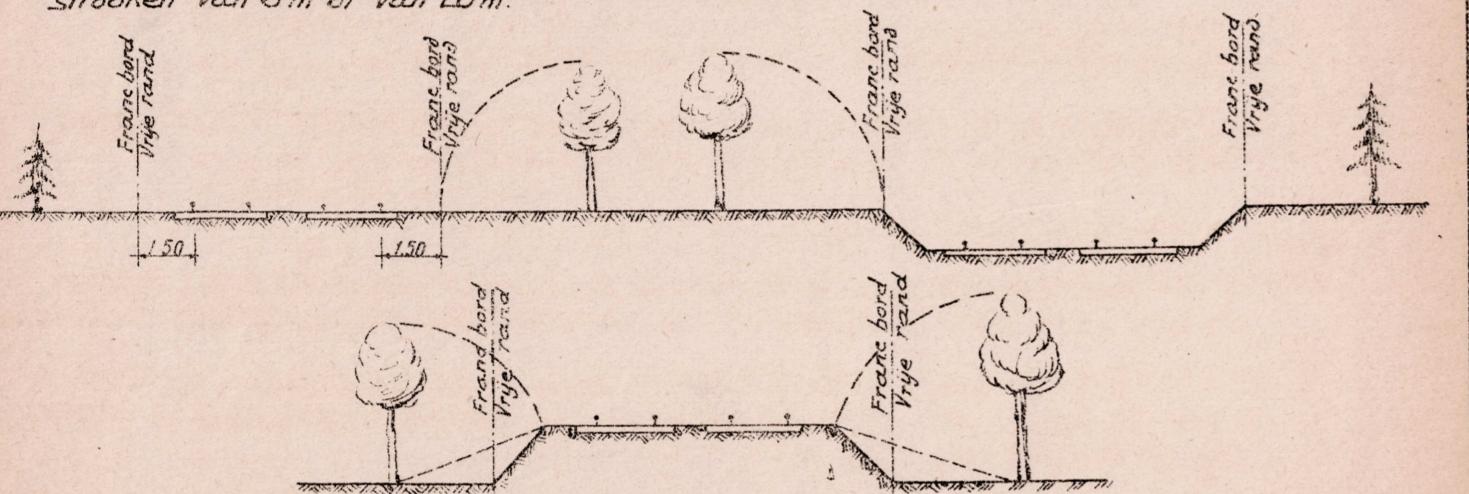

2. Constructions ou bâtisses. Voies (a) en alignement droit et (b) en courbe de 500m. de rayon ou d'un rayon moindre. Zones asservies de 250m(a) ou 8m(b).


2. Gebouwen of bergplaatsen. Sporen in rechte lyn (a) of in bochten met een strook van 500m of minder (b). Bewaarde stroken van 250m(a) of 8m (b).

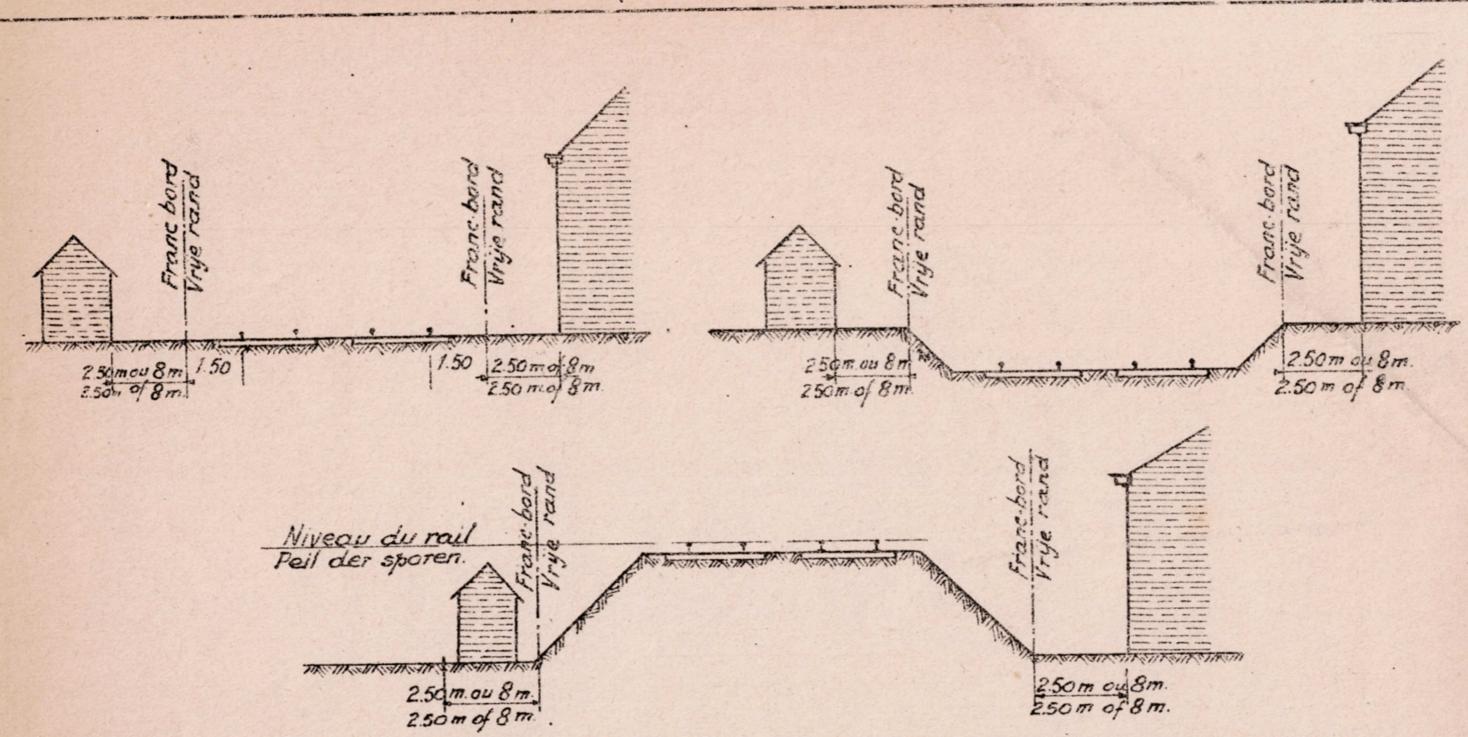

3. Constructions et dépôts, menacant ruine, arbres dont la chute est imminente, minières, carrières, travaux de recherches de mines, toitures de chaume ou autres matières inflammables, meules de grains, dépôts de matières inflammables, dépôts de matières combustibles.



Zones asservies de 20 mètres quel que soit le tracé de la ligne.
3. Bouwwerken of bergplaatsen die dreigen in te storten, vellen van gevarenlijke boom, groeven, graverijen, werken te doen tot het opsporen van mijnen, strooidakken of andere ontvlambare stoffen, stroomyten, bergplaatsen van ontvlambare of brandbare stoffen.

Bewaarde stroken van 20 meter welke ook het tracé der sporen wezen.

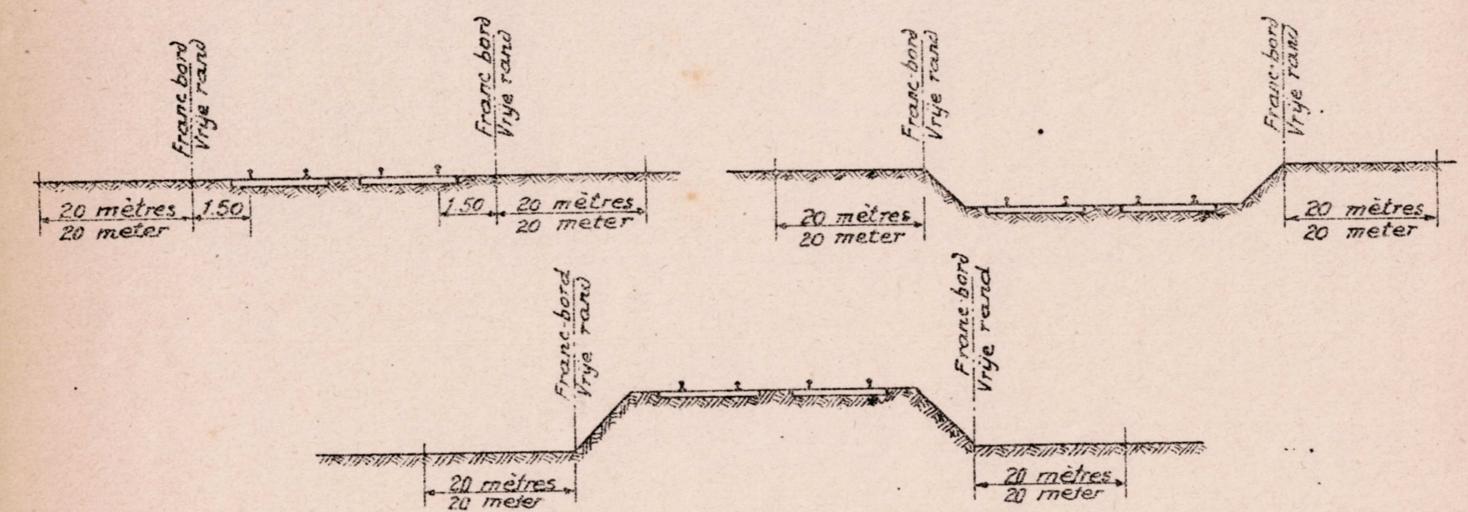

4. Amas ou dépôts de matières quelconques, les distances sont indépendantes du tracé de la ligne.


4. Stapels of bergplaatsen van welkdanige stoffen. De afstanden zijn onafhankelijk van het tracé der sporen.

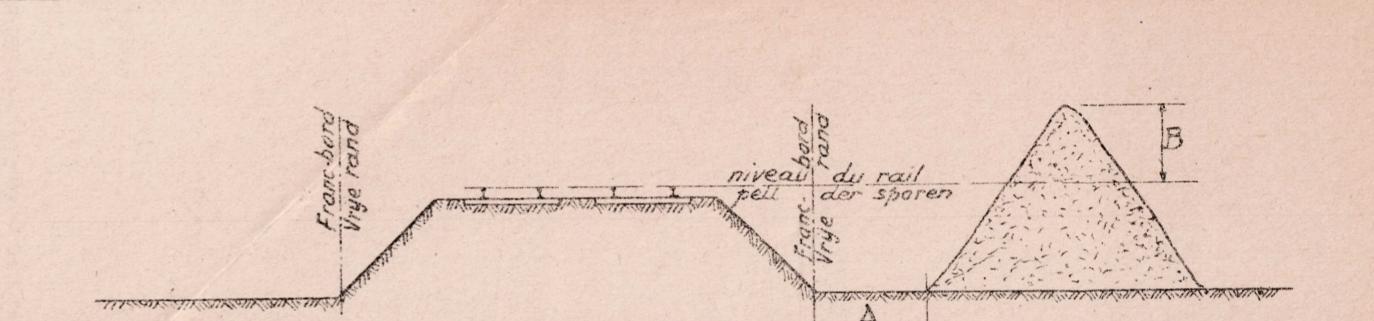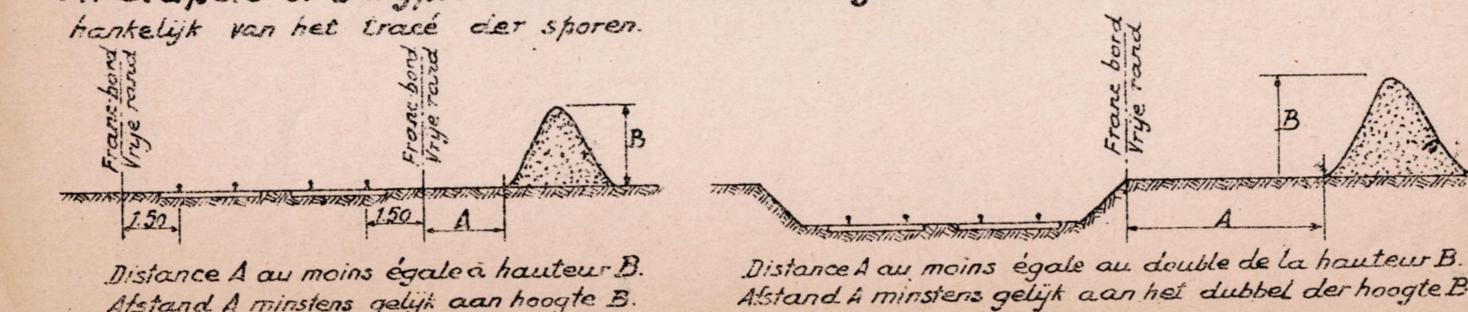

Distance A au moins égale à la hauteur B au dessus du niveau du rail.
 Afstand A minstens gelijk aan hoogte B boven het peil der sporen.

5. Excavations autres que les minières et carrières et celles destinées aux travaux de recherche de mines.

5. Uithallingen. andere dan mijnen en groeien en deze noodig om werken te doen tot het opsporen van mijnen.

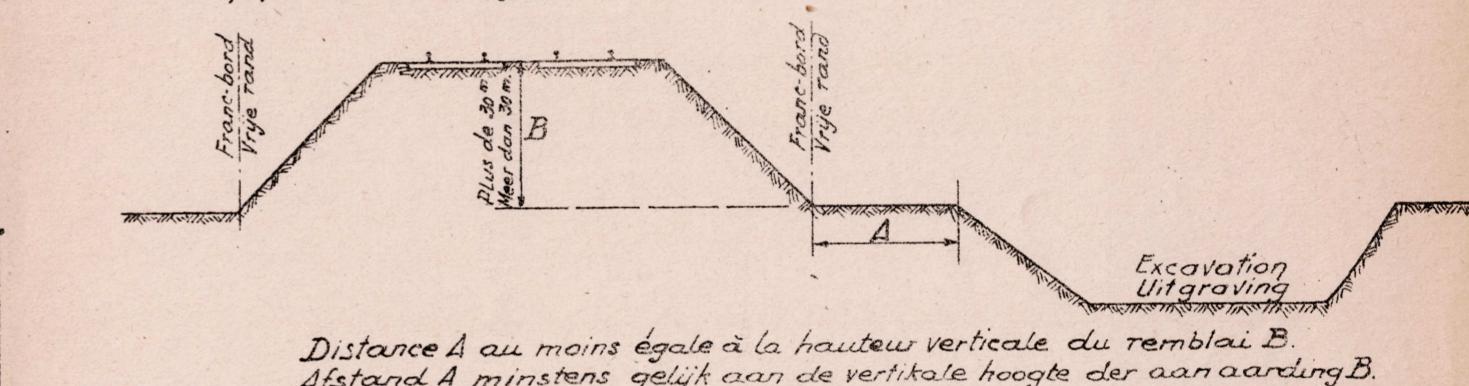

Distance A au moins égale à la hauteur verticale du remblai B.
 Afstand A minstens gelijk aan de vertikale hoogte der aanvoering B.