


ELEVATION VERS LA PLACE DE STATIONNEMENT.

Opstand naar het Statieplein.

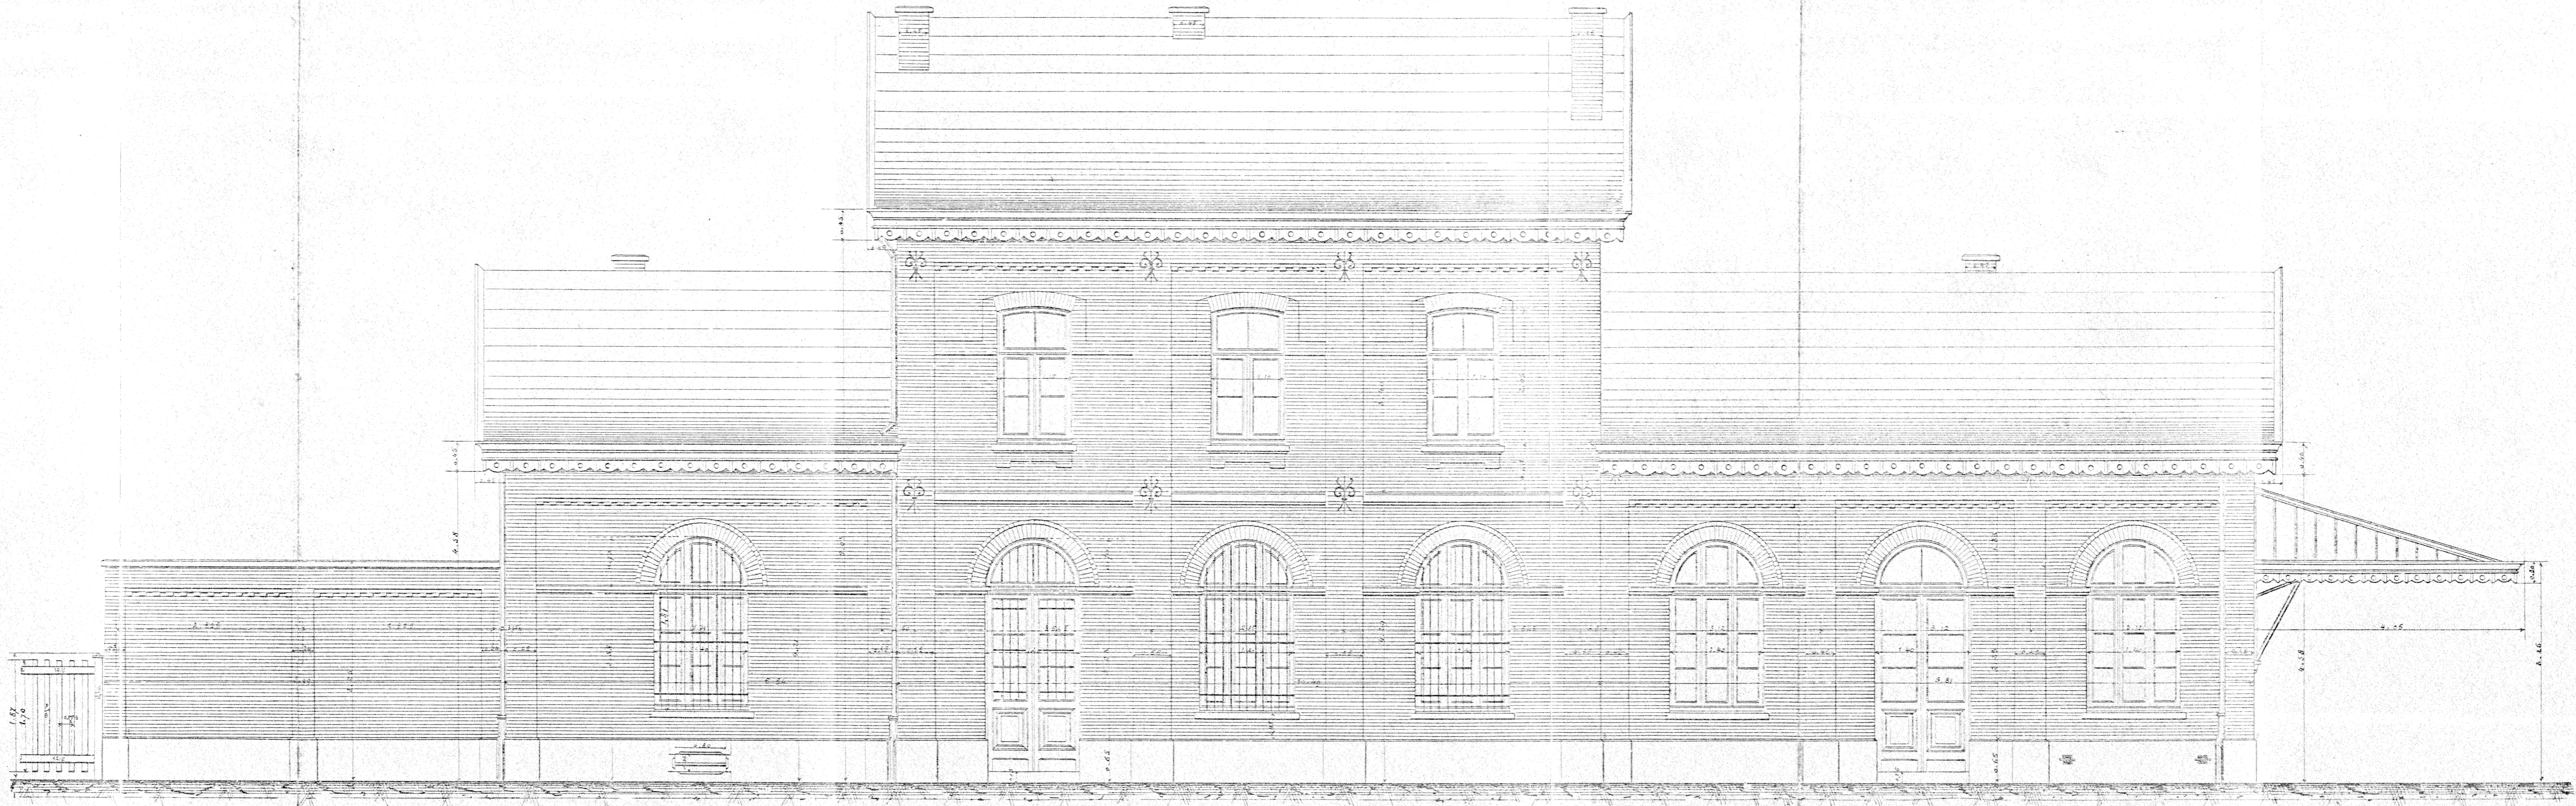

411000

M/E

411000

M/A