106bis - A. 1-

Surface 0,40 m²
Prix ... Fr.
Opp. 0,60 m²
prijs ... Fr.

N° 2

Collection de bureau
Ce plan ne peut être vendu.

Ministère des Chemins de fer, Postes & Télégraphes
Bureau des Adjudications
Ateliers des Plans

Chemins de fer de l'Etat.
Staatsspoorwegen.

Voies et Travaux
Wegen en Werken

Groupe d'Anvers
Groep Antwerpen

Stopplaats Edegem
Point d'arrêt d'Edegem
(Aménagement)
(Inrichting)

Construction d'un Bâtiment des Recettes d'après
Maken van een Ontvanggebouw volgens
le type du Bâtiment pour halte - Autographie N° 187bis
het type voor Haltegebouw. - Autografie N° 187bis
(Partie A du schéma)
(Deel A van het plan).

Plans, Élévations & Coupe
Plattegronden, Opstanden en Doorsnede

Echelle de 0,02 par mètre
Schaal : 0,02 p. m.
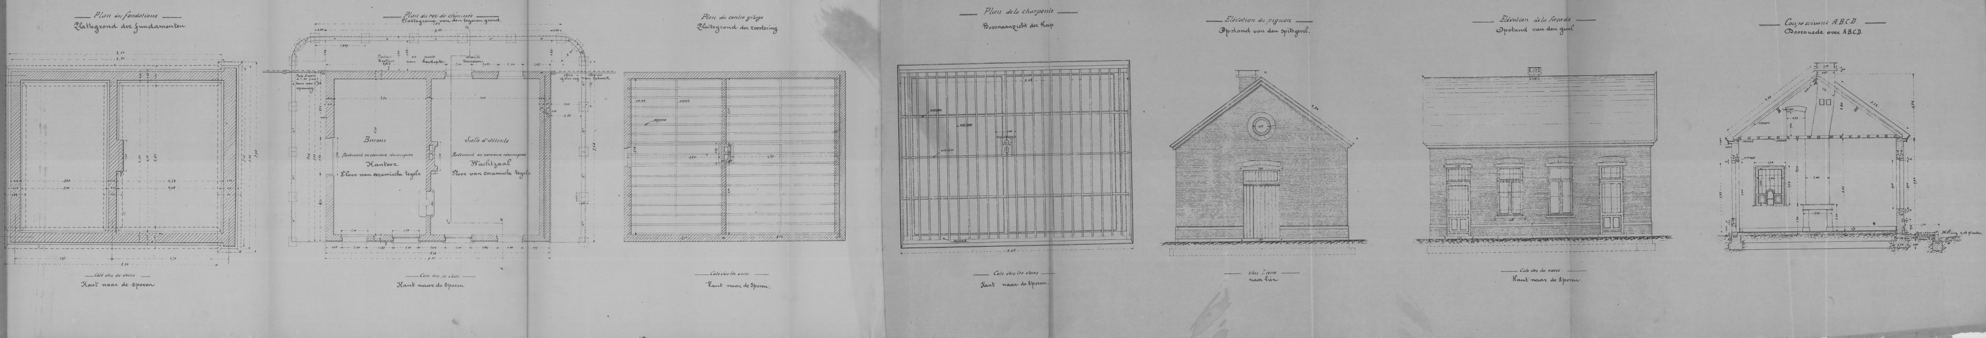
Proposé sous le n° 2011
Anvers, le 26 Mars 1895
L'Ingénieur en Chef Chef de service
(S) Tondelier