


Voiture sans pantographes.
Rijtuig zonder stroomafnemers.

Voiture avec pantographes.
Rijtuig met stroomafnemers.

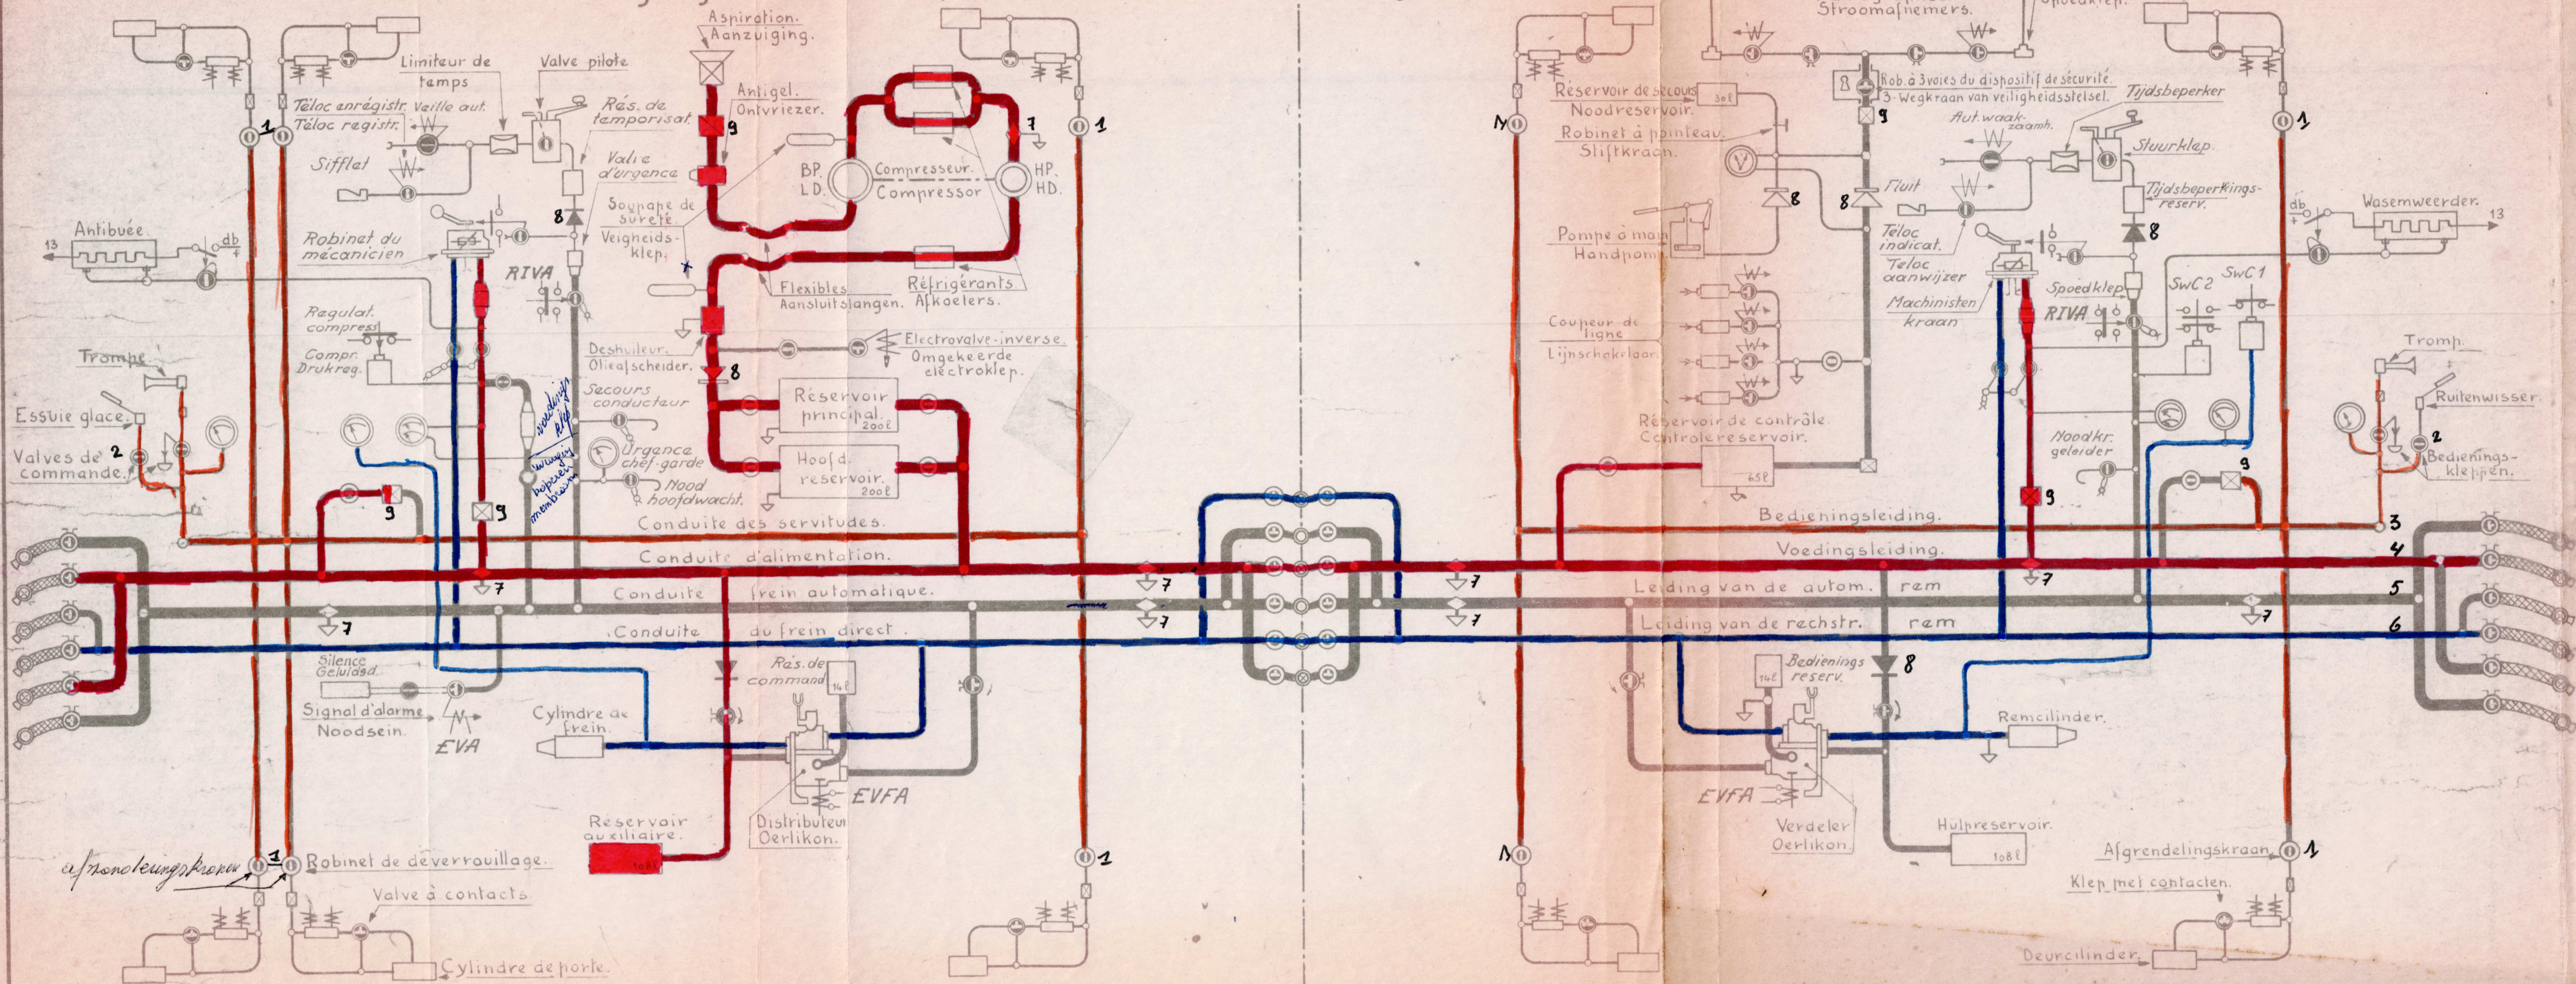

- Robinet d'isolement - Afzonderingskraan
- ⊘ Soupape d'alimentation - Voedingsklep
- Robinet d'arrêt - Stopkraan
- ⊘ Clapet de retenue - Weerhoudingsklep
- ⊘ Electrovalve - Electroklep
- ⊘ Filtre - Filter
- Robinet plombé - Gelode kraan
- ⊘ Poche de vidange - Spuizak
- ⊘ Robinet de purge - Spuikraan
- ⊘ Orifice diaphragme - Opening met diaphragma

Afzonderings kraan over deuren	1
Afzonderings kraan. Ruitenwiper	2
Bedienings leiding	3
Voedings leiding	4
Aut. rem leiding	5
Rechtsreeks rem leiding	6
Spuizakken	7
Weerhoudings klep filter	8
	9

Visa.	Modifications.	Wijzigingen.	N°Trav.	Date.
G	Ajouté RIVA	RIVA bijgevoegd	30-5-53	
F	Supp. sifflet VA	Huit WA afgeschaff	23-5-67	
E	Inst. silencieux sur EVA	Geluidsdemper op EVA geplaatst		01-09-66
d	SWC2 et veille aut. par 1 V.	en aut. waakraamb. door EVA.	63 115	
	Installé frein électropneumatique,	Electropneumat. rem en SWC2	62 111	9-7-65
c	Corrigé rob. d'isol. frein.	gelood. Afzond. kraan verbeter. v. rem.	62 117	23-9-59
	Supp. sables - Plombe rob. chef-garde.	Zandstr. afgesch. - Kraan hoofd.w.		
	control-switch	Control-switch verpl.		16-6-58
b	de retenues de contrôle Déplacé le	weerhoudingskl. van controle-res.		
a	Supp. isolat. de travers de cour. et clapet	Afgesch.: stroomdoorvoertisolat. en		14-12-55

Automotrices t. 1954, 55, 56.		Motorrijtuigen t. 1954, 55, 56.	
Schéma de la tuyauterie d'air.		Schema van de luchtleiding.	
AM 1954 - 228.050 à 228.128.		AM 1955 - 228.502 tot 228.539.	
AM 1956 - 228.129 à 228.150.			
Etabli. Opgesteld.	Date. Datum.	Nom. Naam.	Visa.
Dessiné Getekend.	12-5-55	Vaes. R.	K
Vérifié Nagetien.			
Approuvé. Goedgek.			
54/G.00.01.01. * J54-0-469			
(B) MA.24/13.			