B dis

I/ES HASSELT

S.T.P. 1988H

DATUM VAN INDIENSTSTELLING
DATE DE MISE EN SERVICE: 25-11-88

LIJN: LIGNE: MOL-HAMONT

△ L19 MOL-NEERPELT
△ L18 NEERPELT-HAMONT
△ L9 BUDEL-NEERPELT

LIJNAAK TRONCON: NEERPELT-HAMONT

L18 NEERPELT-HAMONT
L19 MOL-NEERPELT

Dit SCP vervangt de versie van de schematische plans (Nr.-reeks) van 6 de dienst (zie verzeichnis).
Le P.S.C. ci-dessus remplace les plans schématiques (N°-série) de la 6e division (voir répertoire).
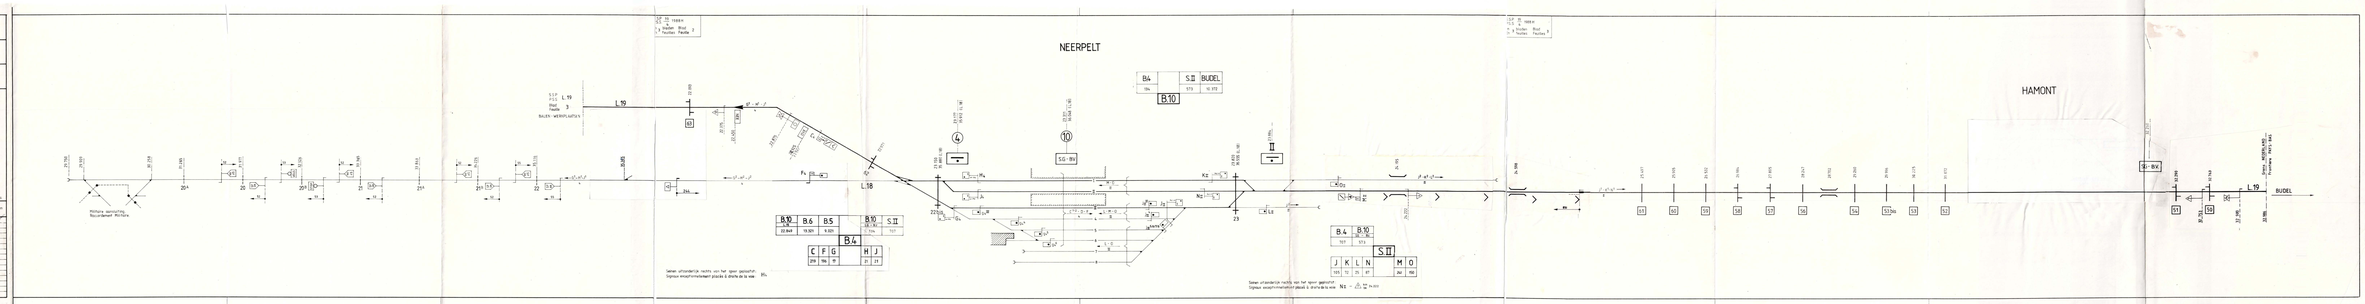
Datum Date	Nr	WIJZIGINGEN - MODIFICATIONS	Gewijzigd door Signature
25-11-88	1	Eerste uitgave - 1e édition	
1-12-88	2		
1-12-88	3		
	4		
	5		
	6		
	7		
	8		
	9		
	10		
	11		
	12