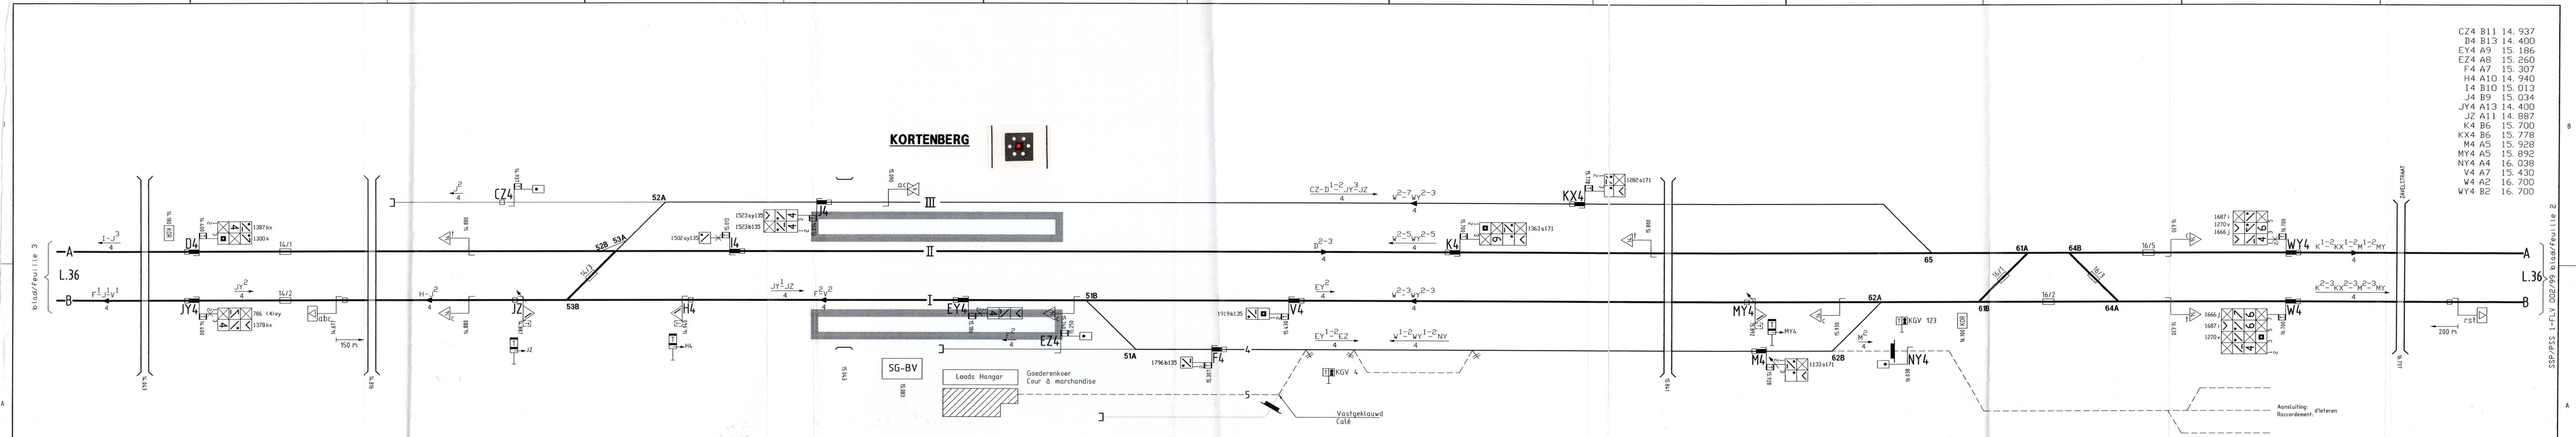
KORTENBERG
CZ4 B11 14.937
D4 B13 14.400
EY4 A9 15.186
EZ4 A8 15.260
F4 A7 15.307
H4 A10 14.940
I4 B10 15.013
J4 B9 15.034
JY4 A13 14.400
JZ A11 14.887
K4 B6 15.700
KX4 B6 15.778
M4 A5 15.928
MY4 A5 15.892
NY4 A4 16.038
V4 A7 15.430
W4 A2 16.700
WY4 B2 16.700
L.36
A
B
52A
52B
53A
53B
51A
51B
61A
61B
62A
62B
64A
64B
65
SG-BV
Loods Hangar
Goederenkoer
Cour à marchandise
Vastgeklauwd
Café
Aansluiting:
Raccordement
d'Interen
150 m
200 m
Plan gemaakt met grafisch systeem - Manuele bijwerking verboden (Toepassing AutoCAD)
Plan établi par systeme graphique - Mise à jour manuelle interdite (Application AutoCAD)
ACTIEGEBIED ZAVENTEM
B.4
L.36
KORTENBERG
1-36-202/99
ACTIEGEBIED ZAVENTEM
B.4
L.36
KORTENBERG
1-36-207/99
BE II
M06 Hasselt
1-FZA
002
99
Blad/Feuille 4
A: 0.41
A': 0.44